


План первого этажа

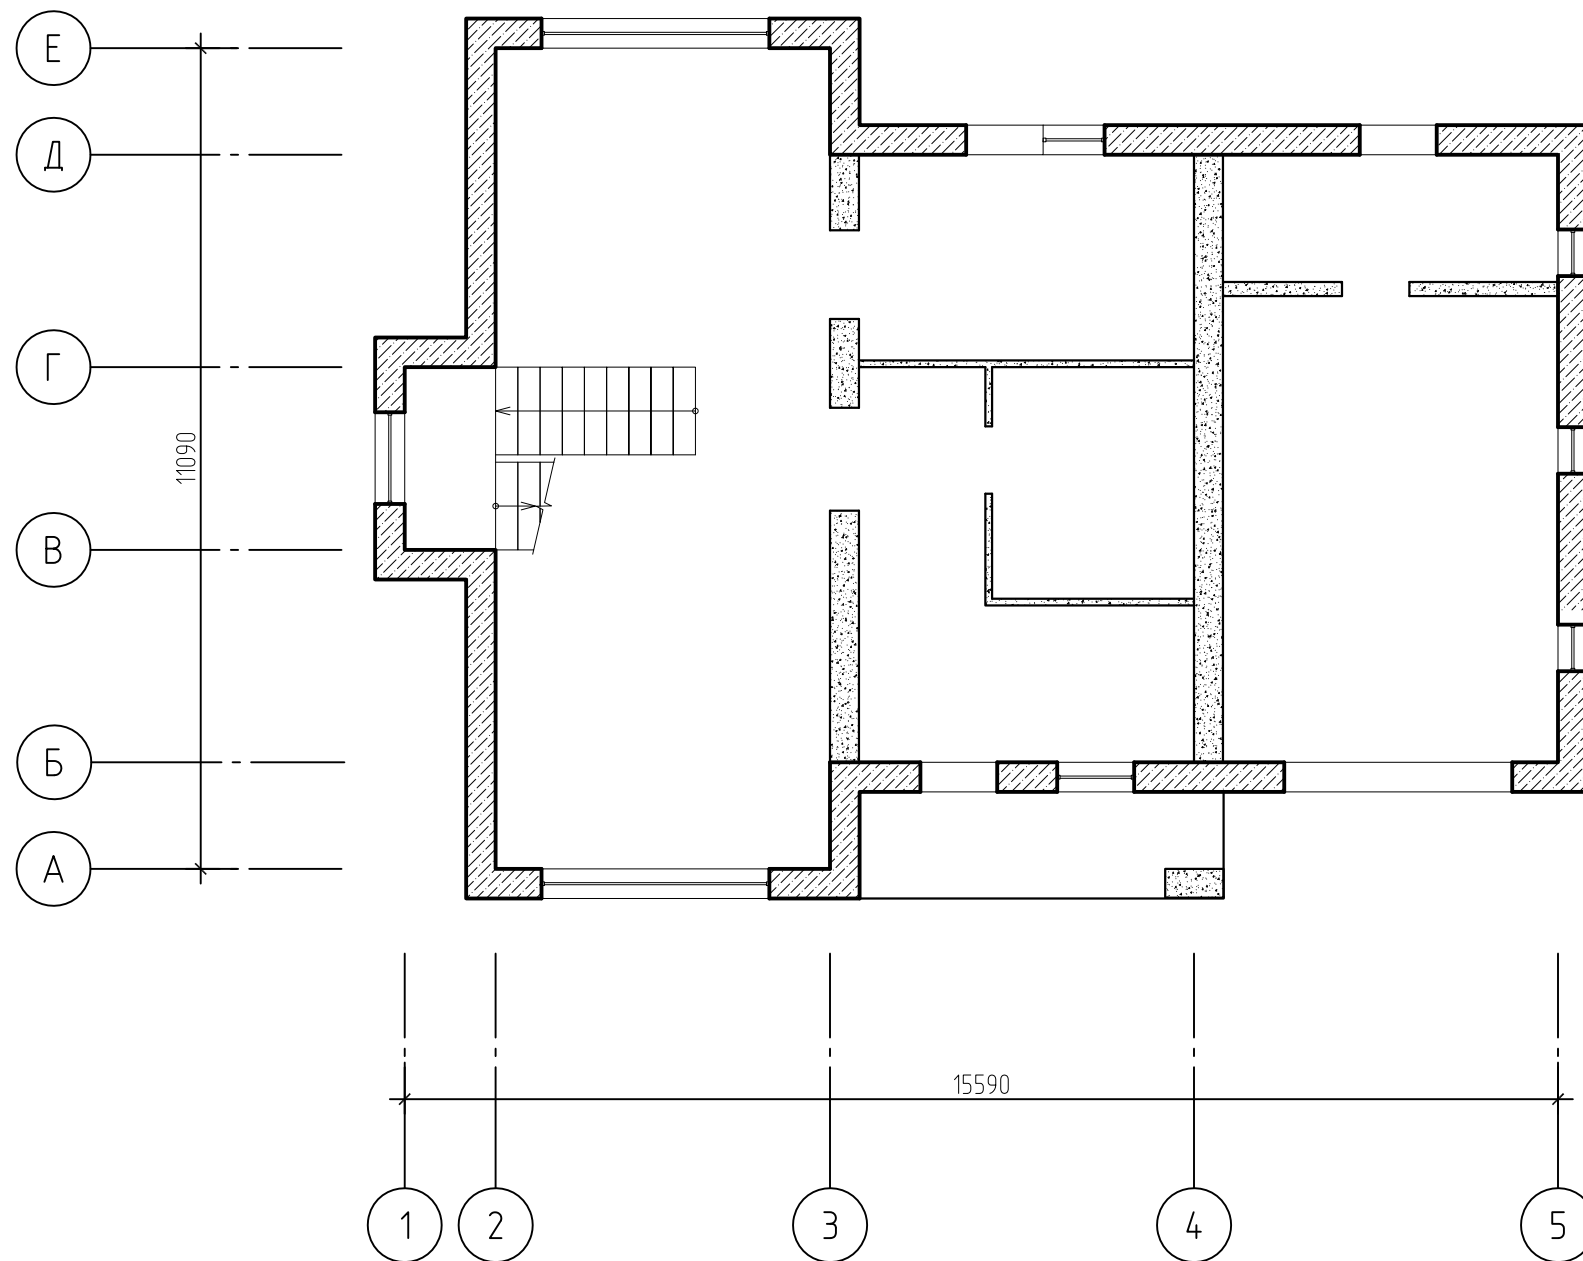


$$S_{\text{общ.}} = 235 \text{ M}^2$$

						Индивидуальный жилой дом		
Изм.	Кол. уч.	Лист	N док.	Подп.	Дата	Стадия	Лист	Листов
Разработ.						РП		
Проверил								
Н. контр.						План 1-го этажа		ПСК "МаксГрупп"

Согласовано

Инв. № подл.	Подп. и дата	Взам. инв. №

План второго этажа

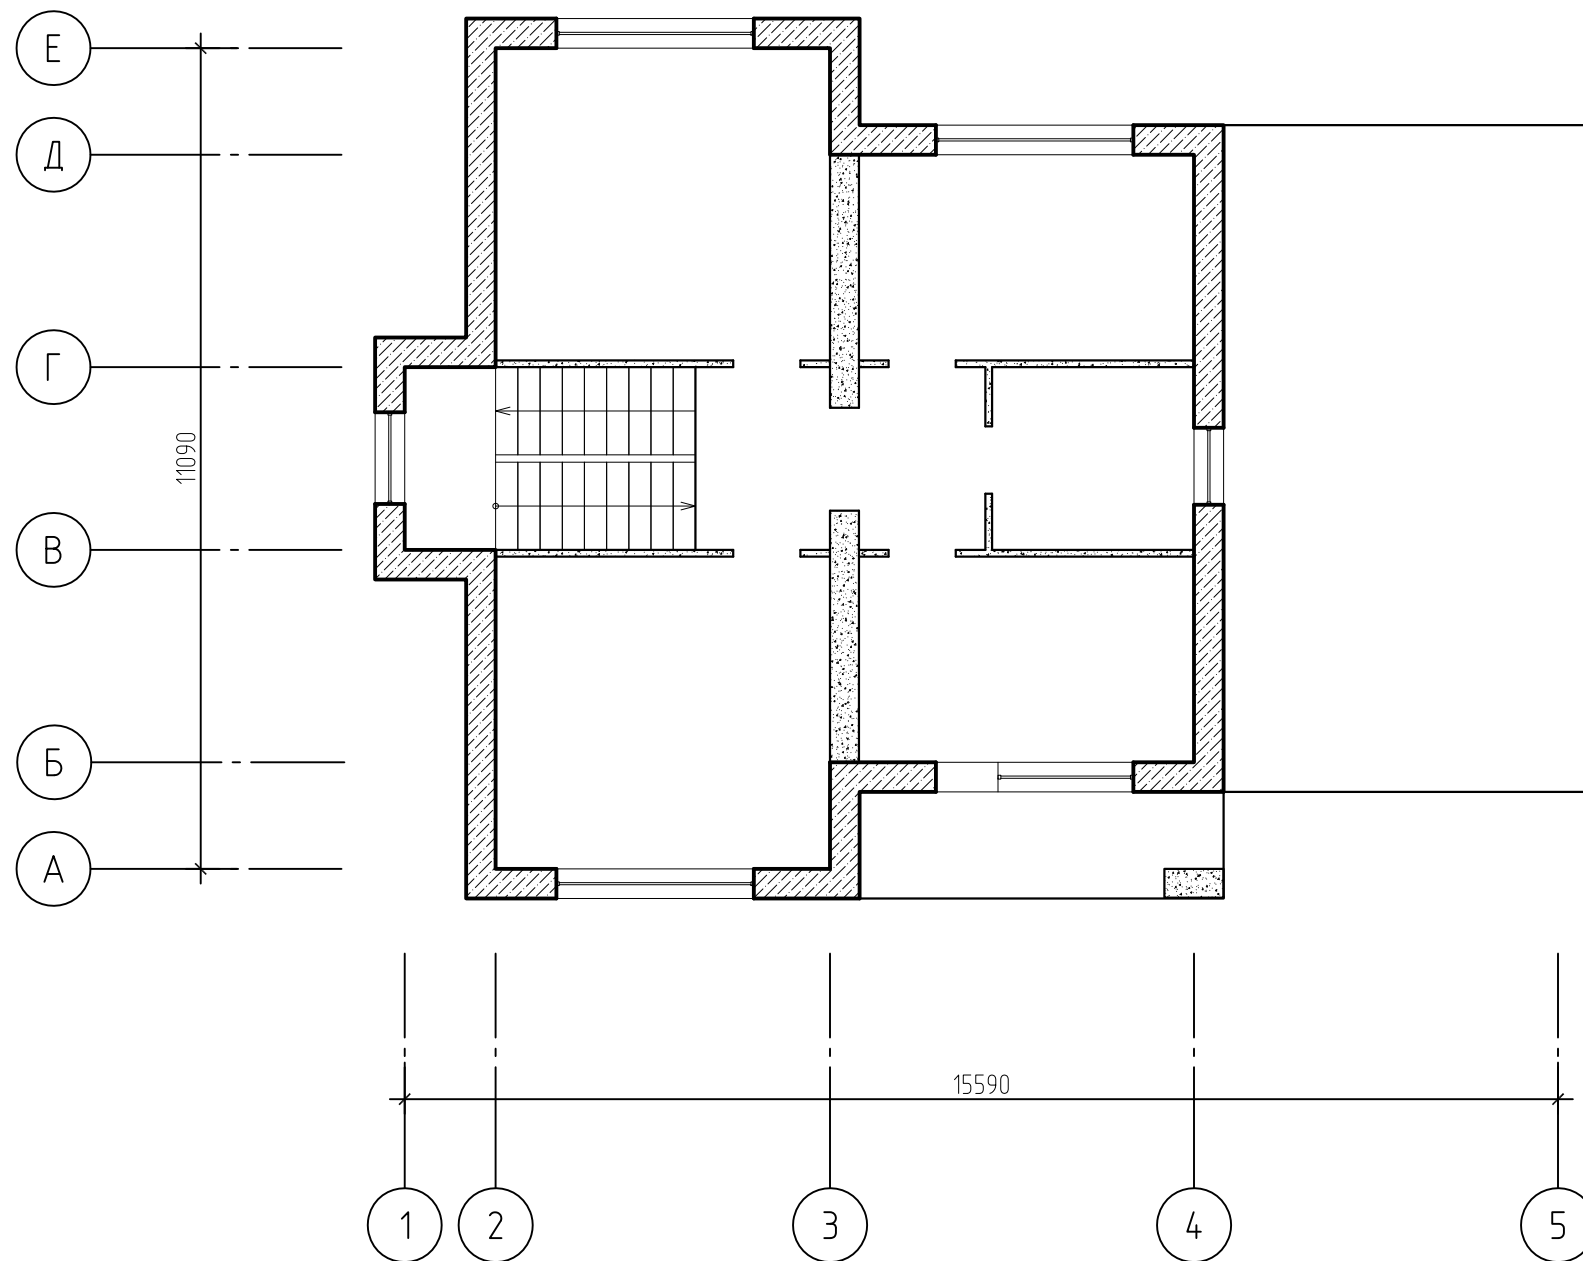


Согласовано


Инв. № подл.	
Подп. и дата	
Взам. инв. №	

						Индивидуальный жилой дом			
Изм.	Кол. уч.	Лист	N док.	Подп.	Дата				
Разработ.							Стадия	Лист	Листов
Проверил							РП		
Н. контр.						План 2-го этажа	ПСК "МаксГрупп"		

Фасад в осях 1-5

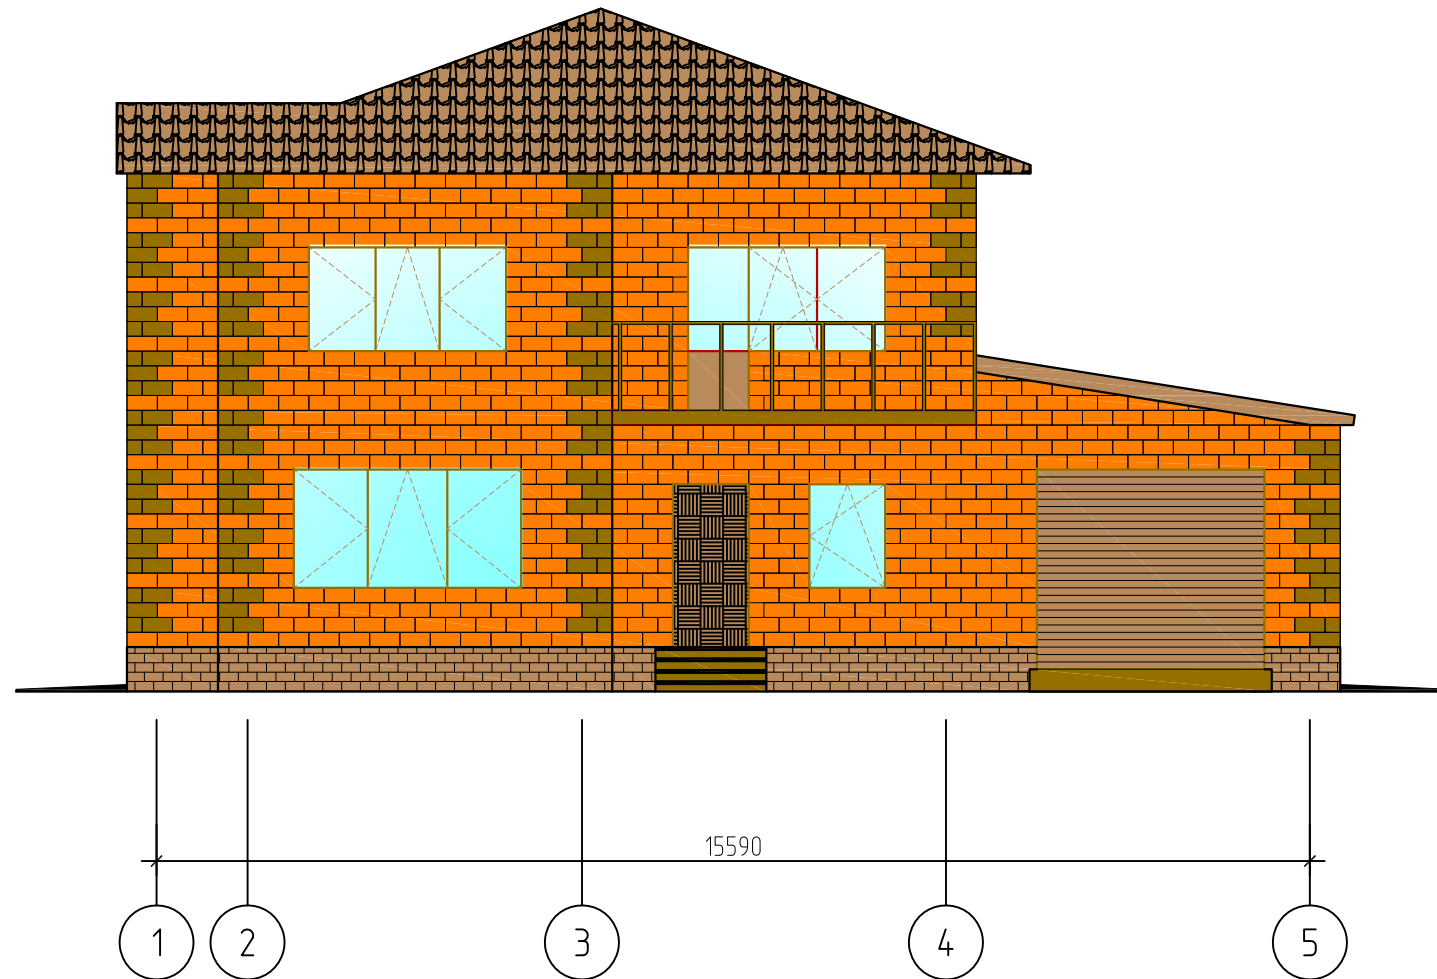

Фасад в осях А-Е

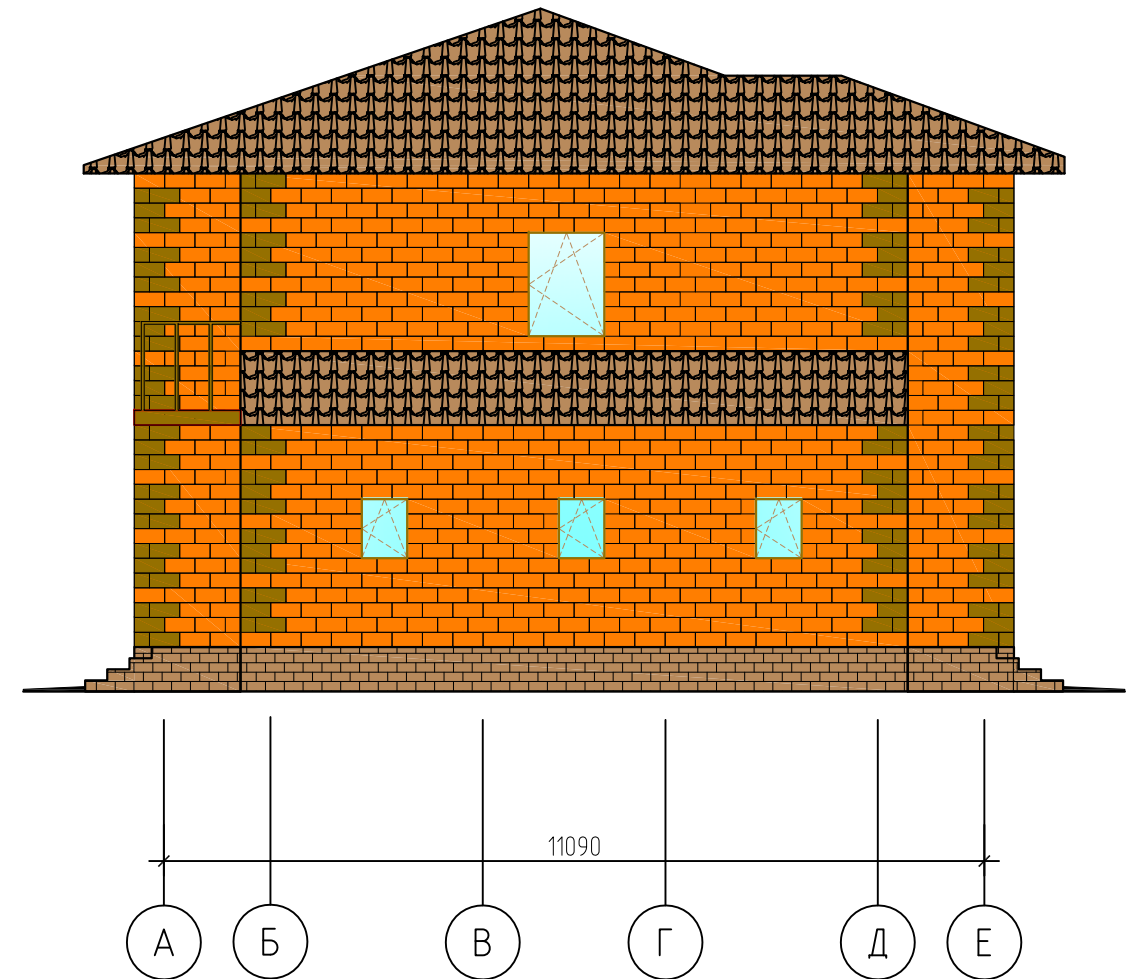

Согласовано

Инв. № подл. Подп. и дата. Взам. инв. №

						Индивидуальный жилой дом		
Изм.	Кол. уч.	Лист	N док.	Подп.	Дата	Стадия	Лист	Листов
Разработ.						РП		
Проверил								
Н. контр.						Фасады в осях 1-5 и А-Е		ПСК "МаксГрупп"


Копировал

Формат А3

Фасад в осях 5-1



Фасад в осях Е-А

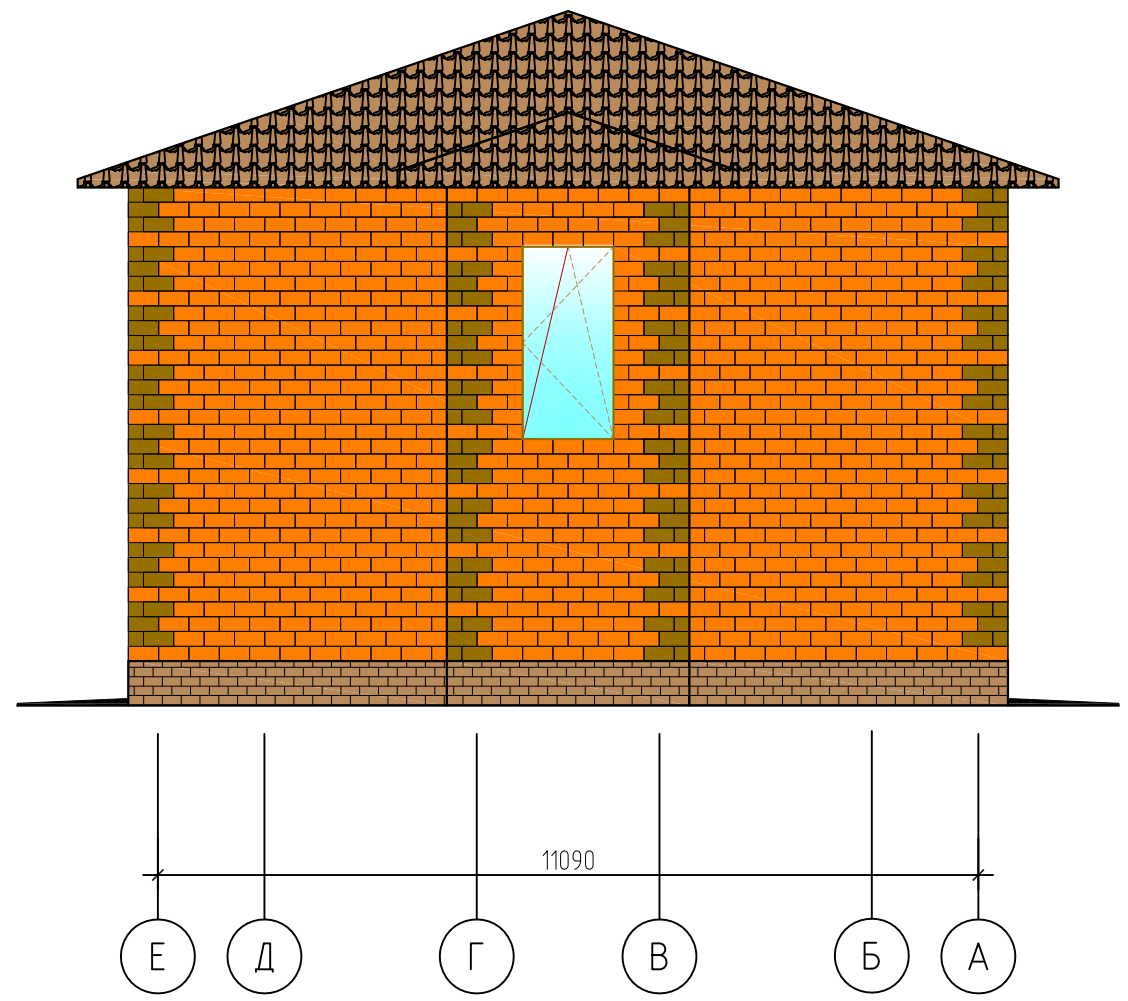

Согласовано

Взам. инв. №

Подп. и дата

Инв. № подл.

						Индивидуальный жилой дом		
Изм.	Кол. уч.	Лист	№ док.	Подп.	Дата	Стадия	Лист	Листов
Разработ.						РП		
Проверил								
Н. контр.						Фасады в осях 5-1 и Е-А		ПСК "МаксГрупп"