


План первого этажа

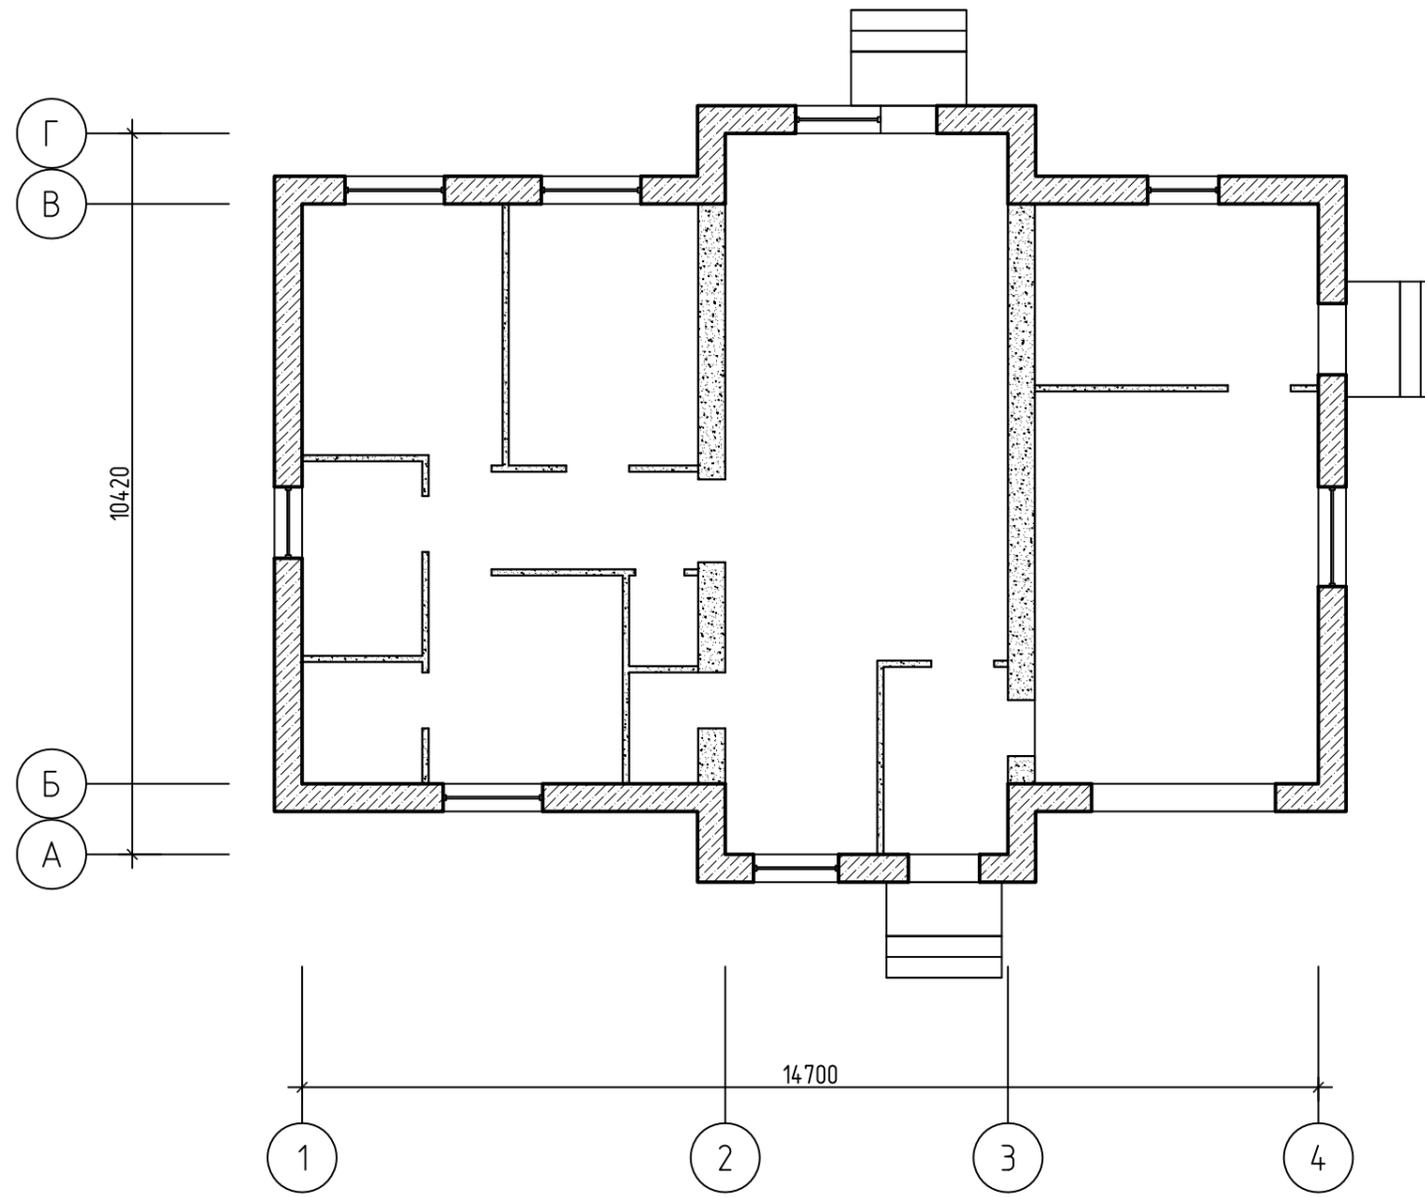


$$S_{\text{общ.}} = 125 \text{ M}^2$$

Согласовано




Инв. № подл.	
Подп. и дата	
Взам. инв. №	

						Индивидуальный жилой дом		
Изм.	Кол. уч.	Лист	N док.	Подп.	Дата	Стадия	Лист	Листов
Разработ.						РП		
Проверил								
Н. контр.						План 1-го этажа	ПСК "МаксГрупп"	

Фасад в осях 1-4

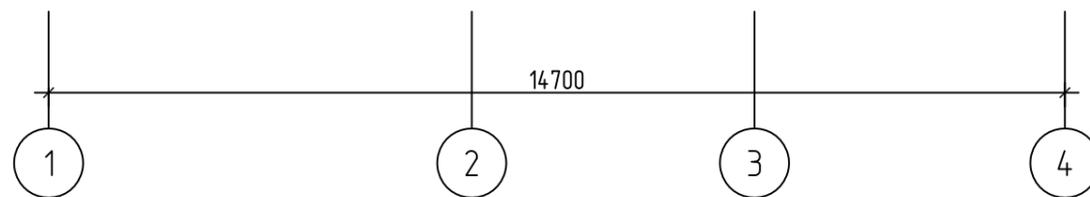

Фасад в осях А-Г

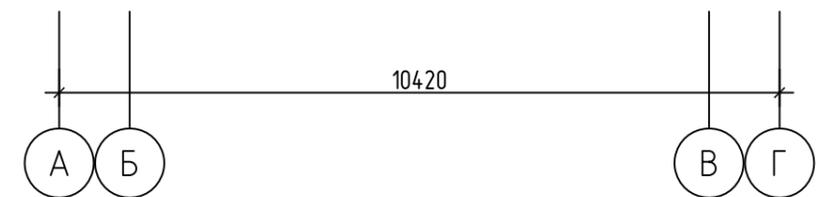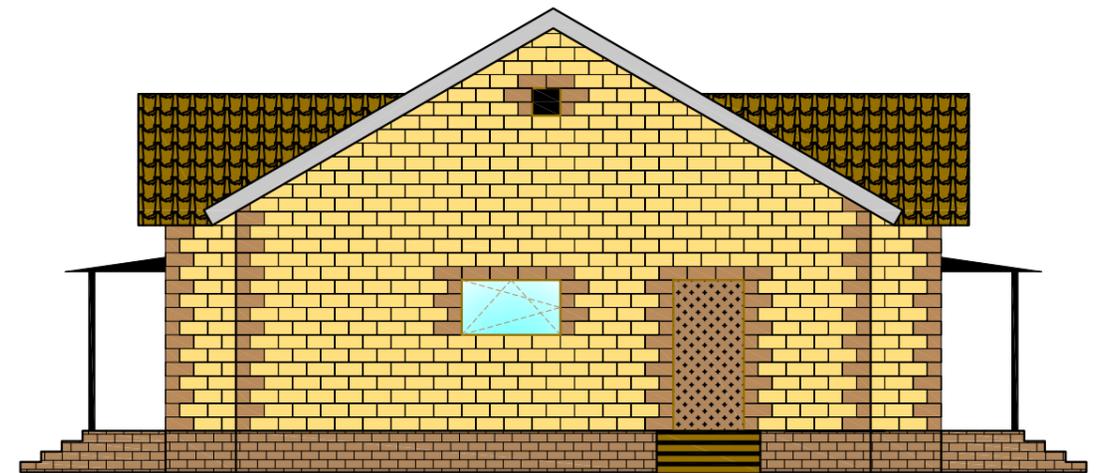

Согласовано


Взам. инв. №

Подп. и дата


Инв. № подл.

Изм.	Кол. уч.	Лист	N док.	Подп.	Дата			
						Индивидуальный жилой дом		
Разработ.						Стадия	Лист	Листов
Проверил						РП		
						Фасады в осях 1-4 и А-Г		ПСК "МаксГрупп"
Н. контр.								

Фасад в осях 4-1

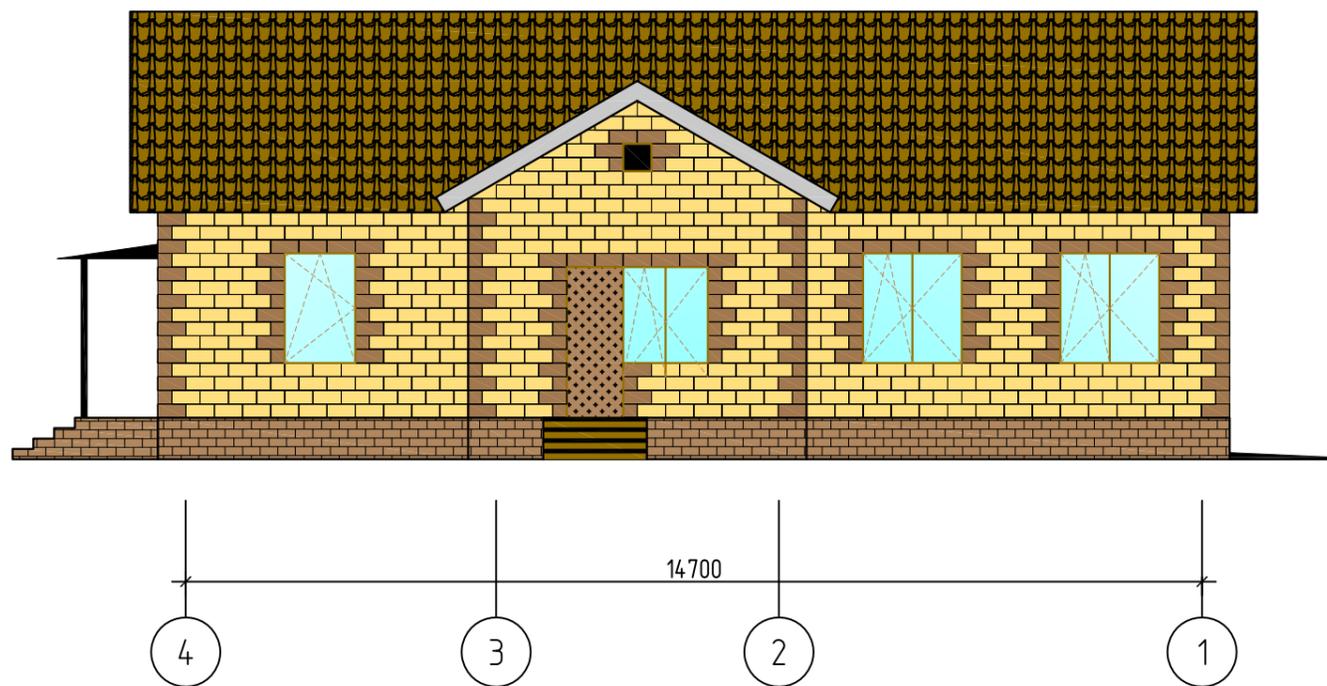

Фасад в осях Г-А

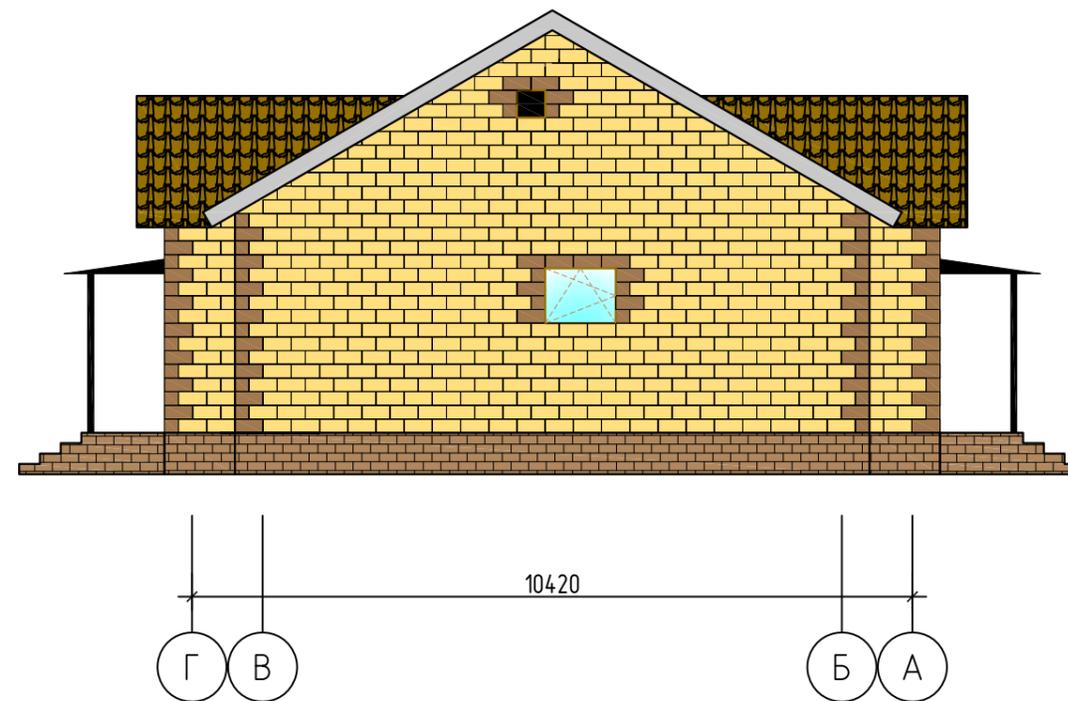

Согласовано

Инв. № подл. Подп. и дата. Взам. инв. №

						Индивидуальный жилой дом		
Изм.	Кол. уч.	Лист	N док.	Подп.	Дата	Стадия	Лист	Листов
Разработ.						РП		
Проверил								
Н. контр.						Фасады в осях 4-1 и Г-А		ПСК "МаксГрупп"