


План первого этажа

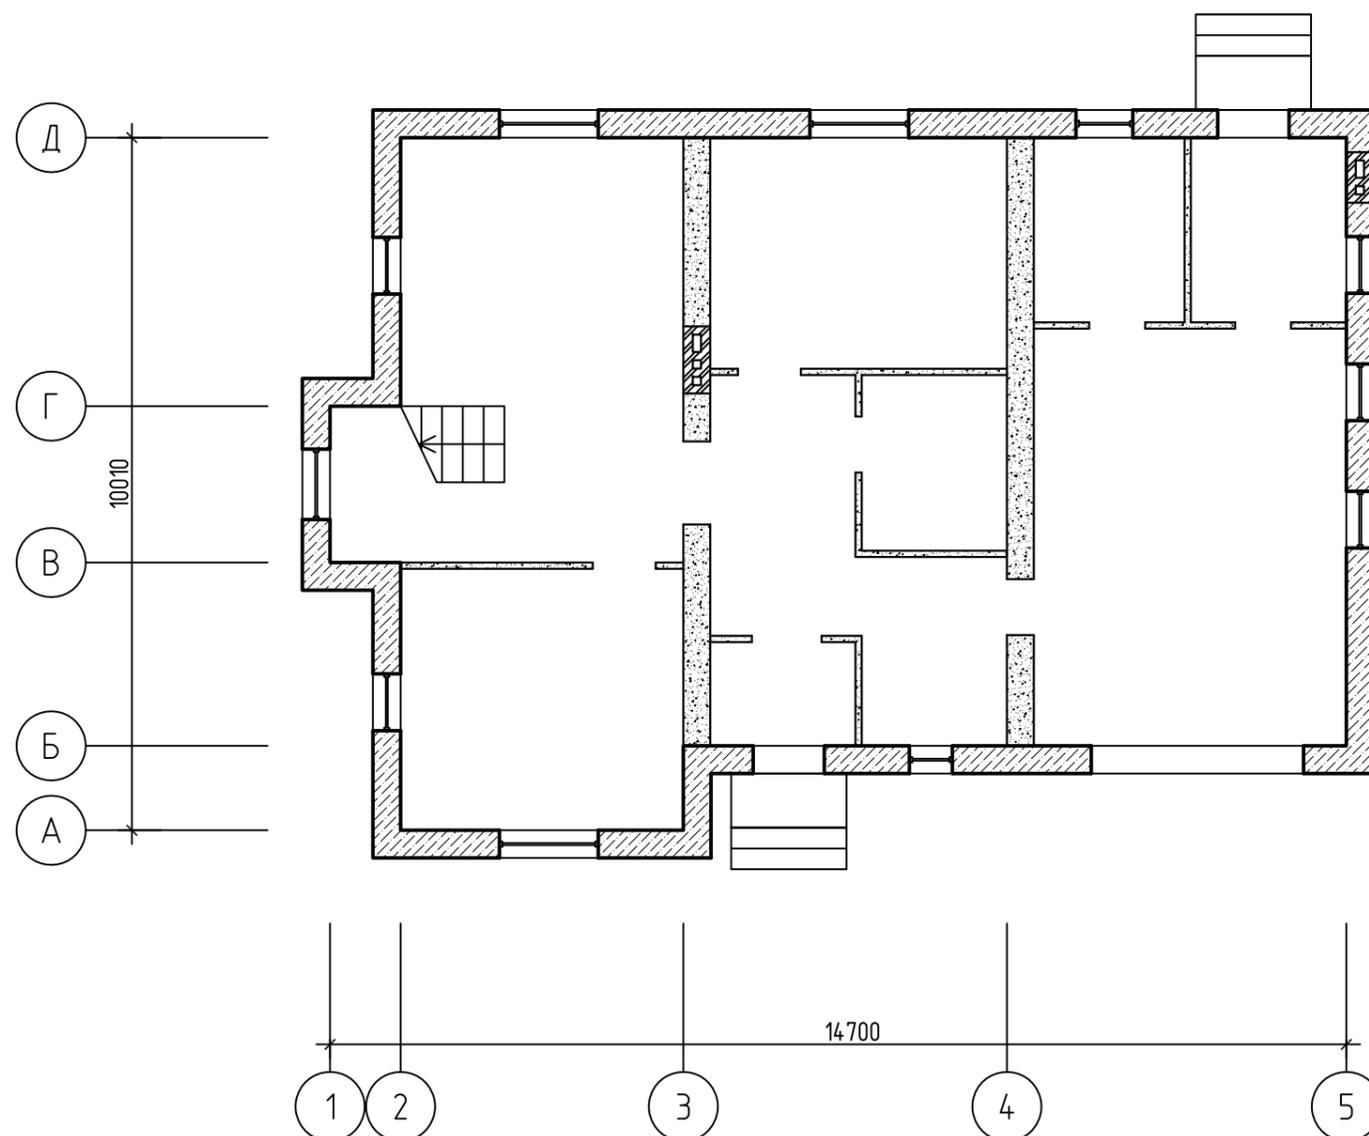

$$S_{\text{общ.}} = 202 \text{ M}^2$$

						Индивидуальный жилой дом		
Изм.	Кол. уч.	Лист	N док.	Подп.	Дата	Стадия	Лист	Листов
Разработ.						РП		
Проверил								
						План 1-го этажа		ПСК "МаксГрупп"
Н. контр.								


Согласовано

Взам. инв. №

Подп. и дата

Инв. № подл.

План второго этажа

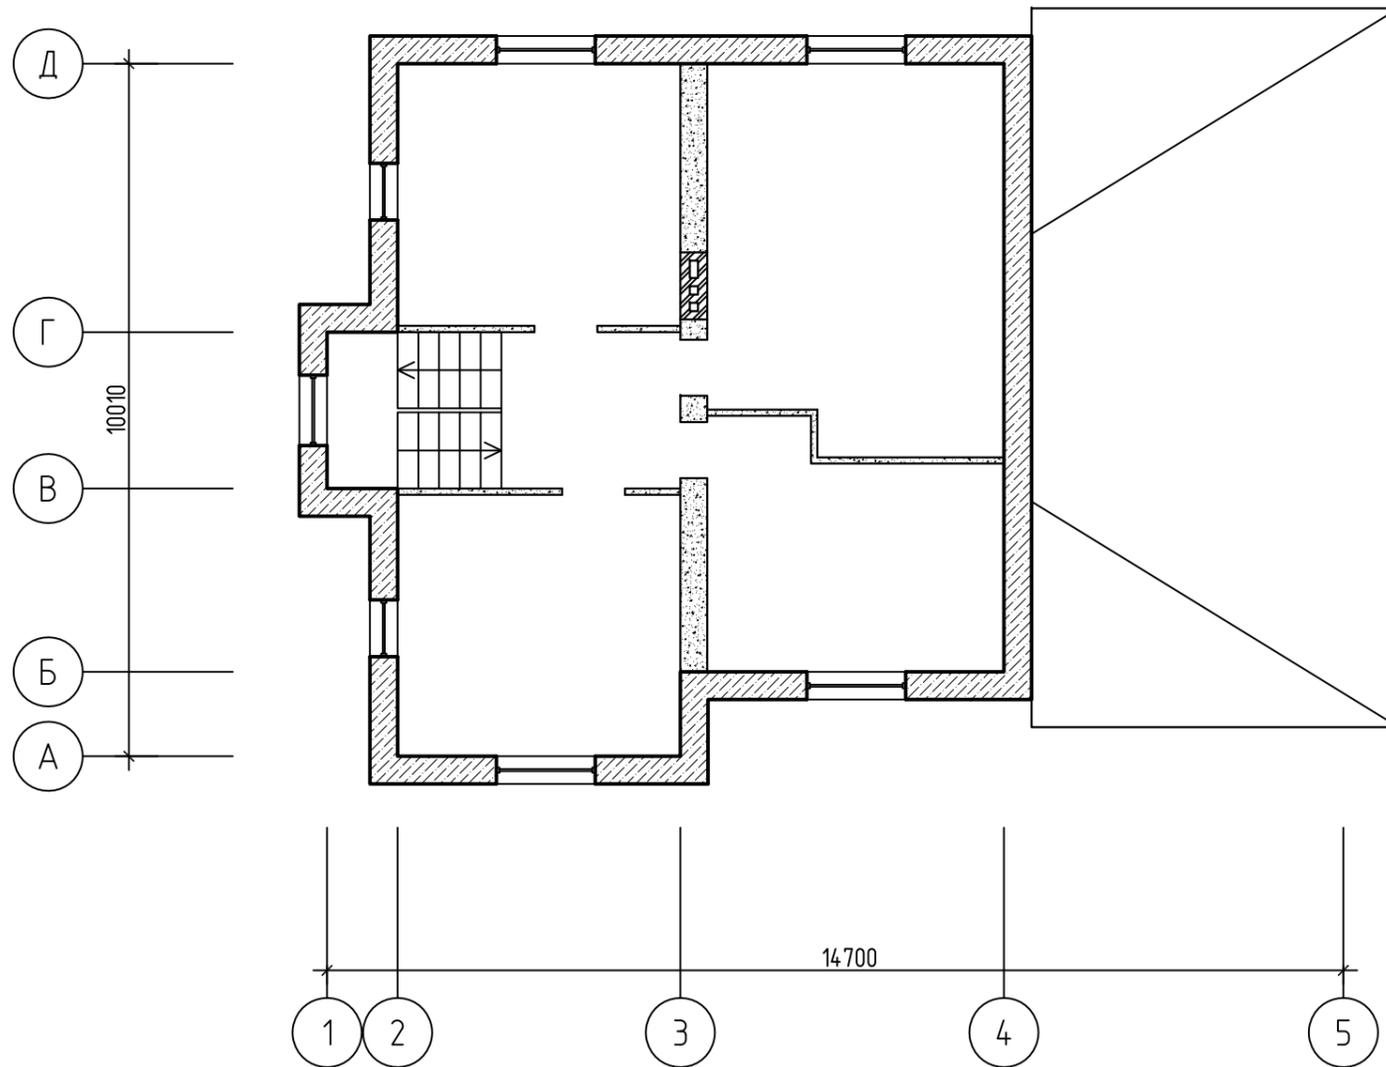

Согласовано


Инв. № подл.	Подп. и дата	Взам. инв. №

Индивидуальный жилой дом						
Изм.	Кол. уч.	Лист	№ док.	Подп.	Дата	
Разработ.						
Проверил						
Н. контр.						
План 2-го этажа				Стадия	Лист	Листов
				РП		
				ПСК "МаксГрупп"		

Фасад в осях 1-5



Фасад в осях А-Д

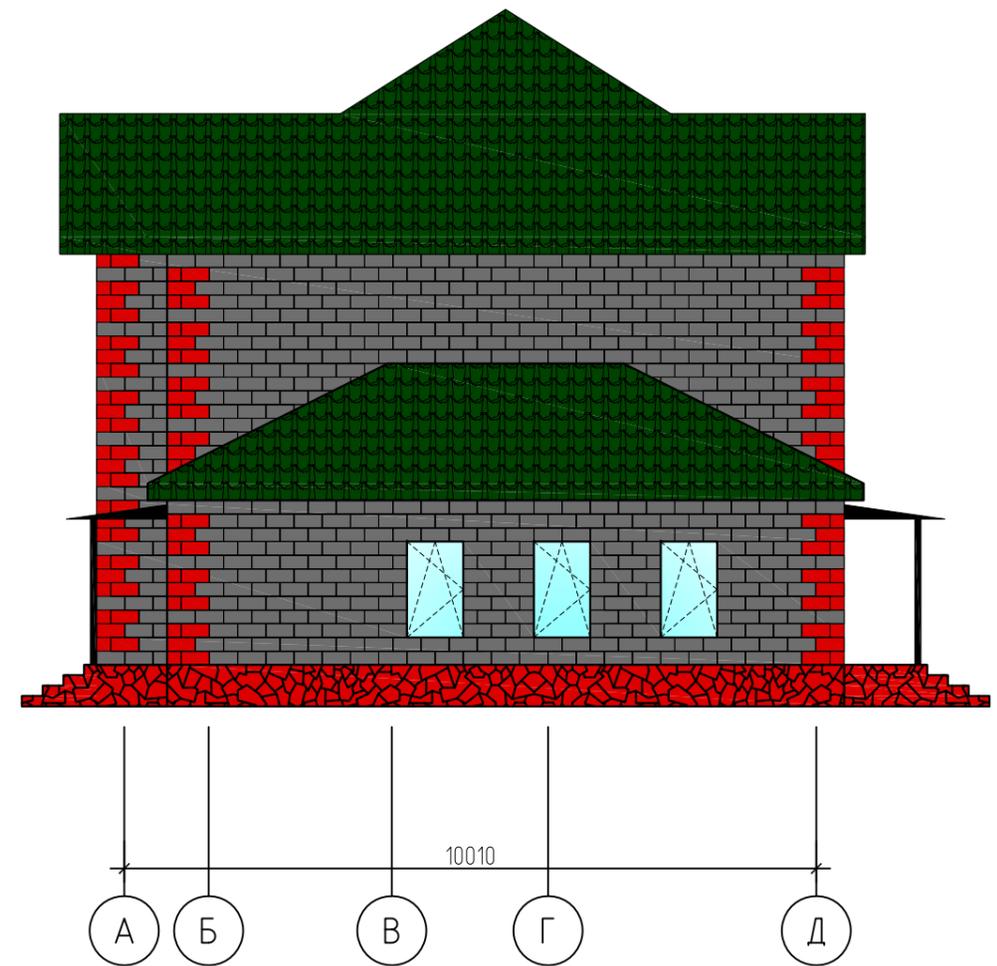

Согласовано


Инв. № подл. Подп. и дата. Взам. инв. №

						Индивидуальный жилой дом		
Изм.	Кол. уч.	Лист	N док.	Подп.	Дата	Стадия	Лист	Листов
Разработ.						РП		
Проверил								
Н. контр.						Фасады в осях 1-5 и А-Д		ПСК "МаксГрупп"

Фасад в осях 5-1



Фасад в осях Д-А

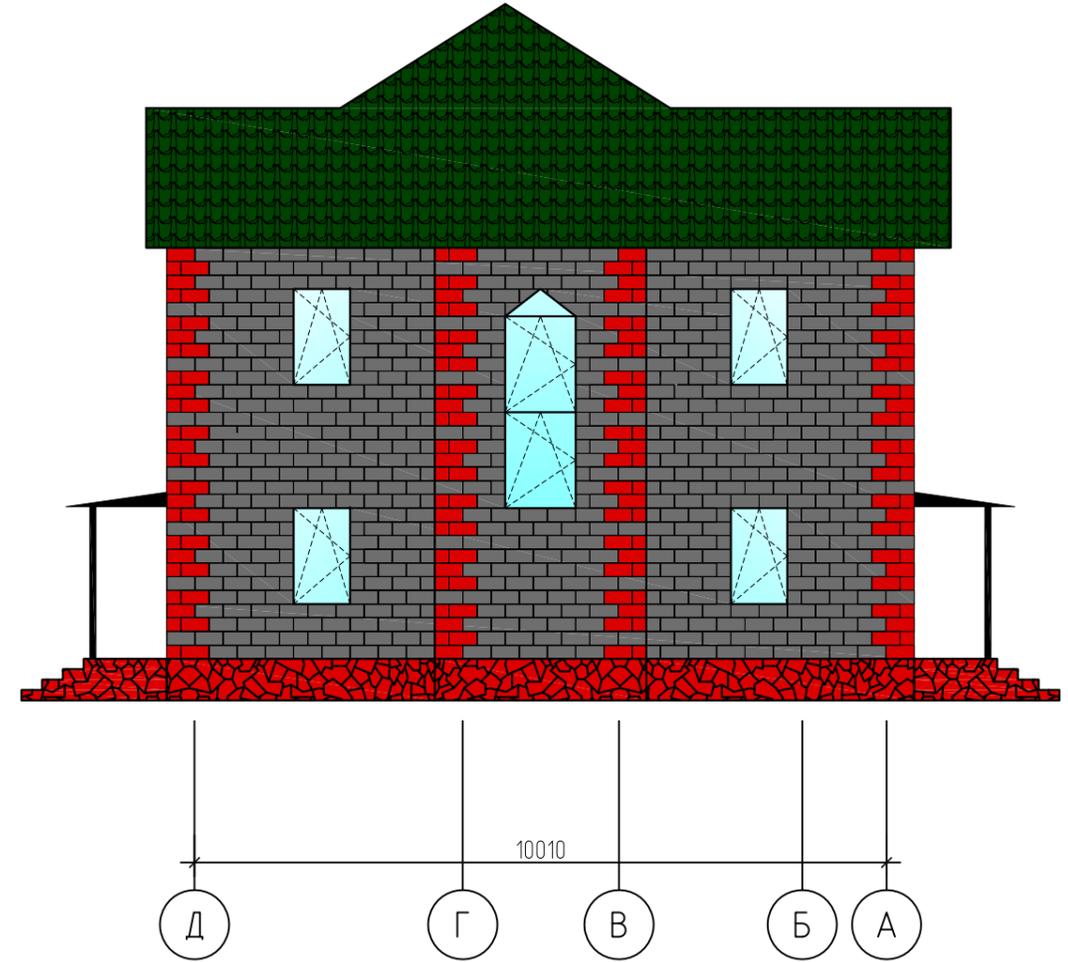

Согласовано

Инв. № подл. Подп. и дата. Взам. инв. №

						Индивидуальный жилой дом		
Изм.	Кол. уч.	Лист	№ док.	Подп.	Дата	Стадия	Лист	Листов
Разработ.						РП		
Проверил								
Н. контр.						Фасады в осях 5-1 и Д-А		ПСК "МаксГрупп"