


План первого этажа

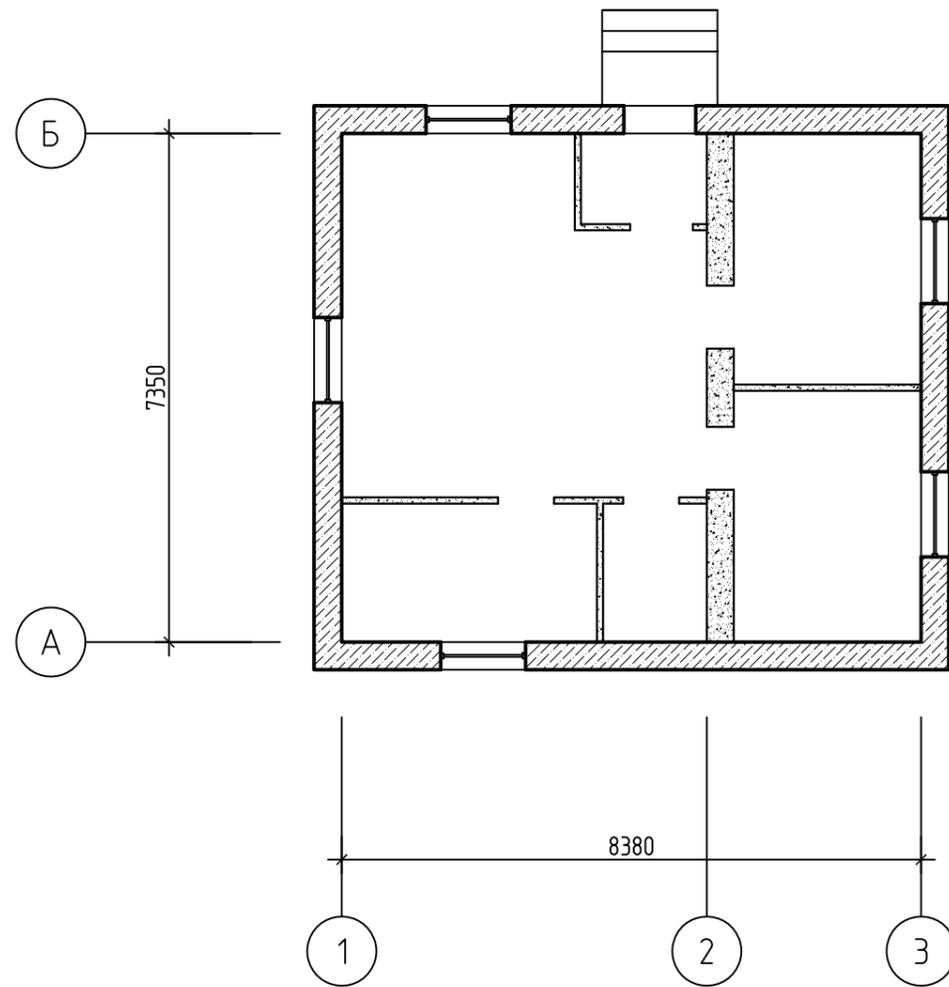


$$S_{\text{общ.}} = 65 \text{ M}^2$$

						Индивидуальный жилой дом		
Изм.	Кол. уч.	Лист	N док.	Подп.	Дата	Стадия	Лист	Листов
Разработ.						РП		
Проверил								
						План 1-го этажа		ПСК "МаксГрупп"
Н. контр.								


Согласовано

Инв. № подл.	Подп. и дата	Взам. инв. №

Фасад в осях 1-3

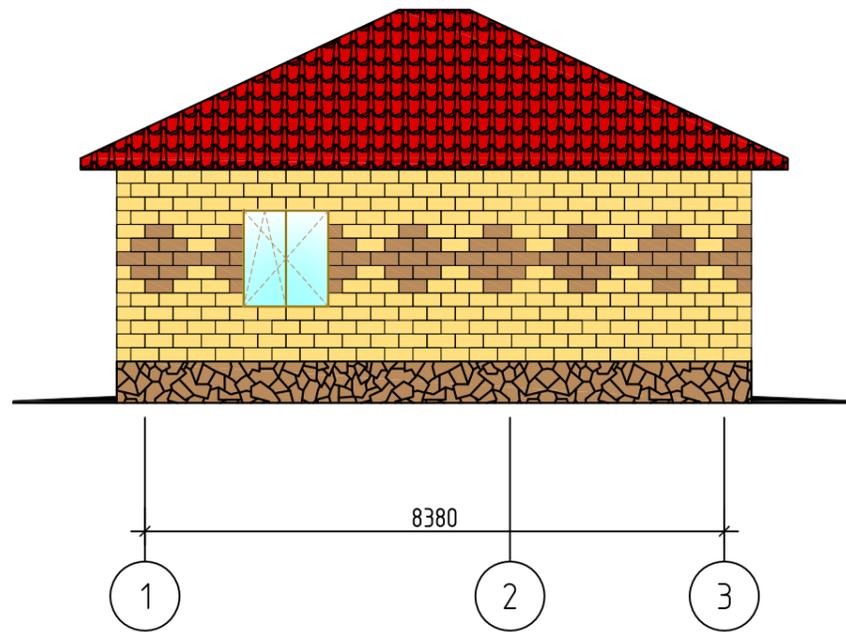

Фасад в осях А-Б

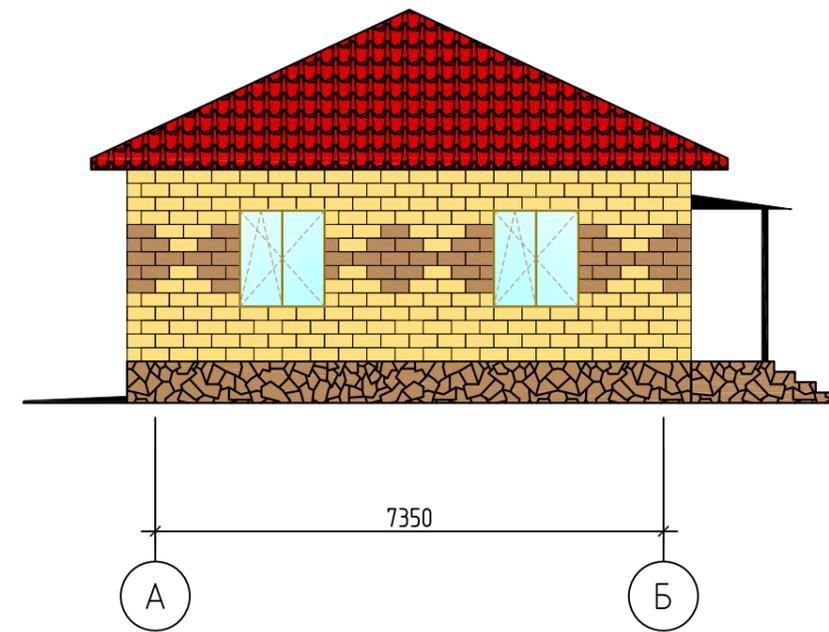

Согласовано


Взам. инв. №

Подп. и дата


Инв. № подл.

						Индивидуальный жилой дом		
Изм.	Кол. уч.	Лист	N док.	Подп.	Дата	Стадия	Лист	Листов
Разработ.						РП		
Проверил								
Н. контр.						Фасады в осях 1-3 и А-Б		ПСК "МаксГрупп"

Фасад в осях 3-1

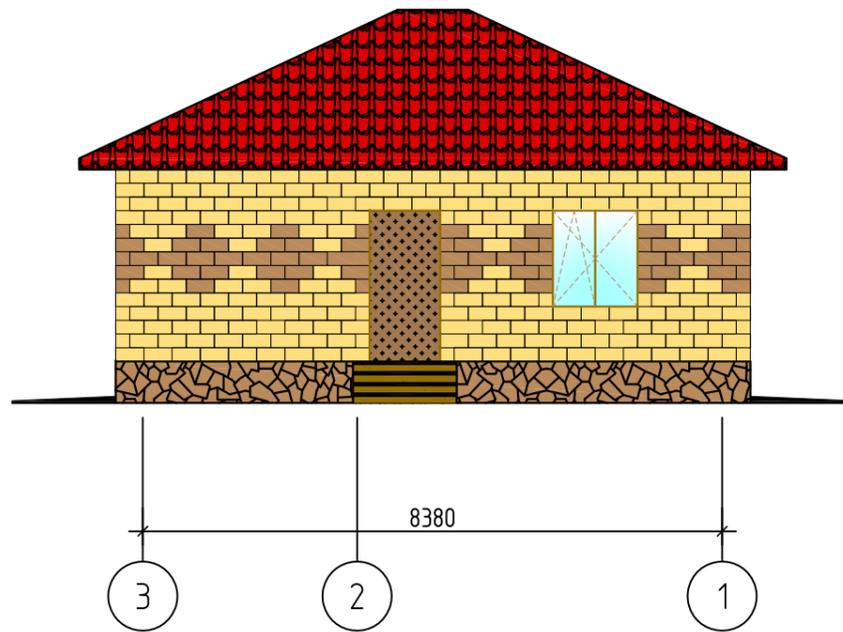

Фасад в осях Б-А

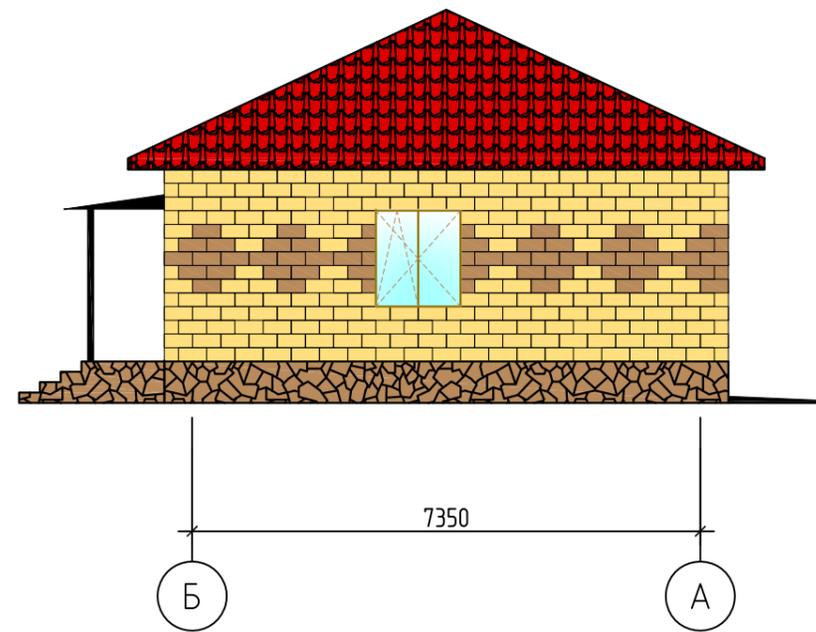

Согласовано

Инв. № подл.	Подп. и дата	Взам. инв. №

Индивидуальный жилой дом						
Изм.	Кол. уч.	Лист	№ док.	Подп.	Дата	
Разработ.						
Проверил						
Н. контр.						
Фасады в осях 3-1 и Б-А				Стадия	Лист	Листов
				РП		
				ПСК "МаксГрупп"		