


# План первого этажа

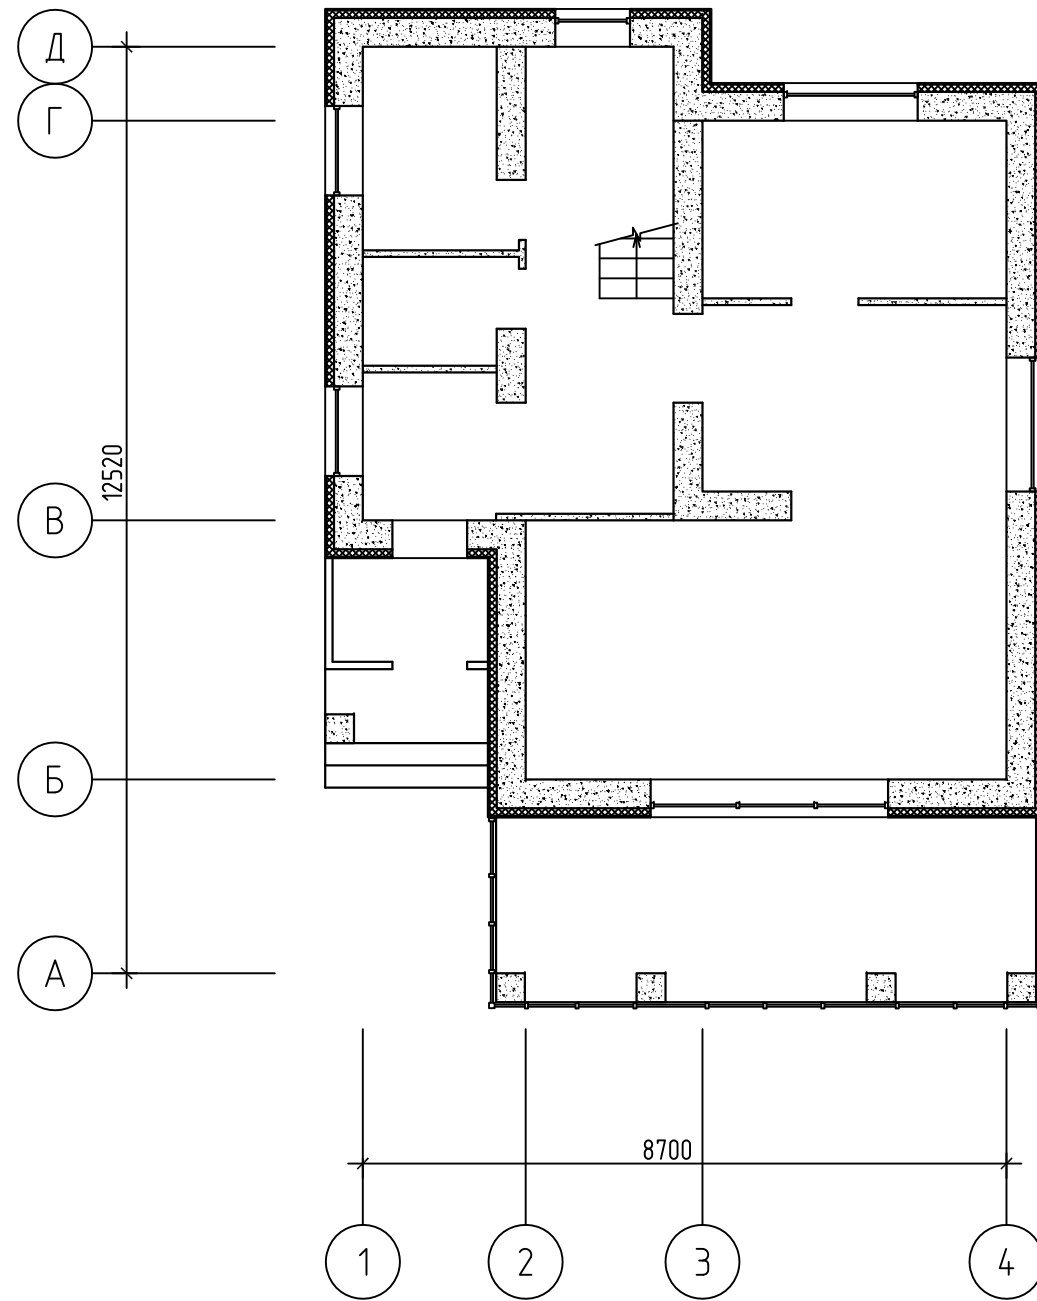


$$S_{\text{общ.}} = 179 \text{ м}^2$$

Согласовано

Инв. № подл.	Подп. и дата	Взам. инв. №

Индивидуальный жилой дом					
Изм.	Кол. уч.	Лист	№ док.	Подп.	Дата
Разработ.					
Проверил					
Н. контр.					
План 1-го этажа			Стадия	Лист	Листов
			РП		
			ПСК "МаксГрупп"		

# План второго этажа

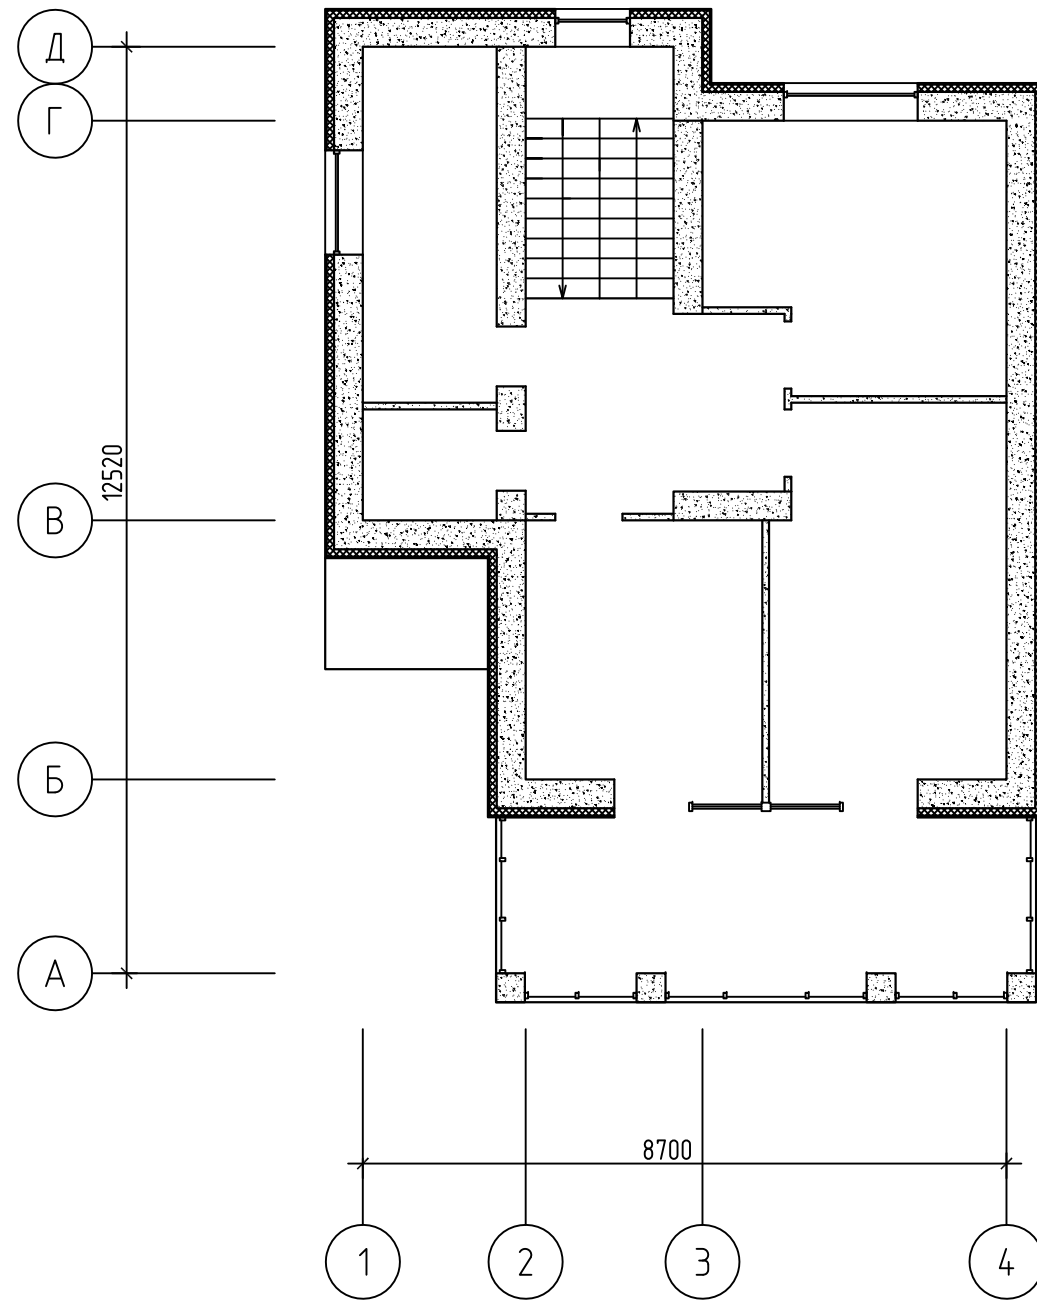


Согласовано


Инв. № подл.	Подп. и дата	Взам. инв. №

Индивидуальный жилой дом						
Изм.	Кол. уч.	Лист	№ док.	Подп.	Дата	
Разработ.						
Проверил						
Н. контр.						
План 2-го этажа				Стадия	Лист	Листов
				РП		
				ПСК "МаксГрупп"		

Фасад в осях 1-4

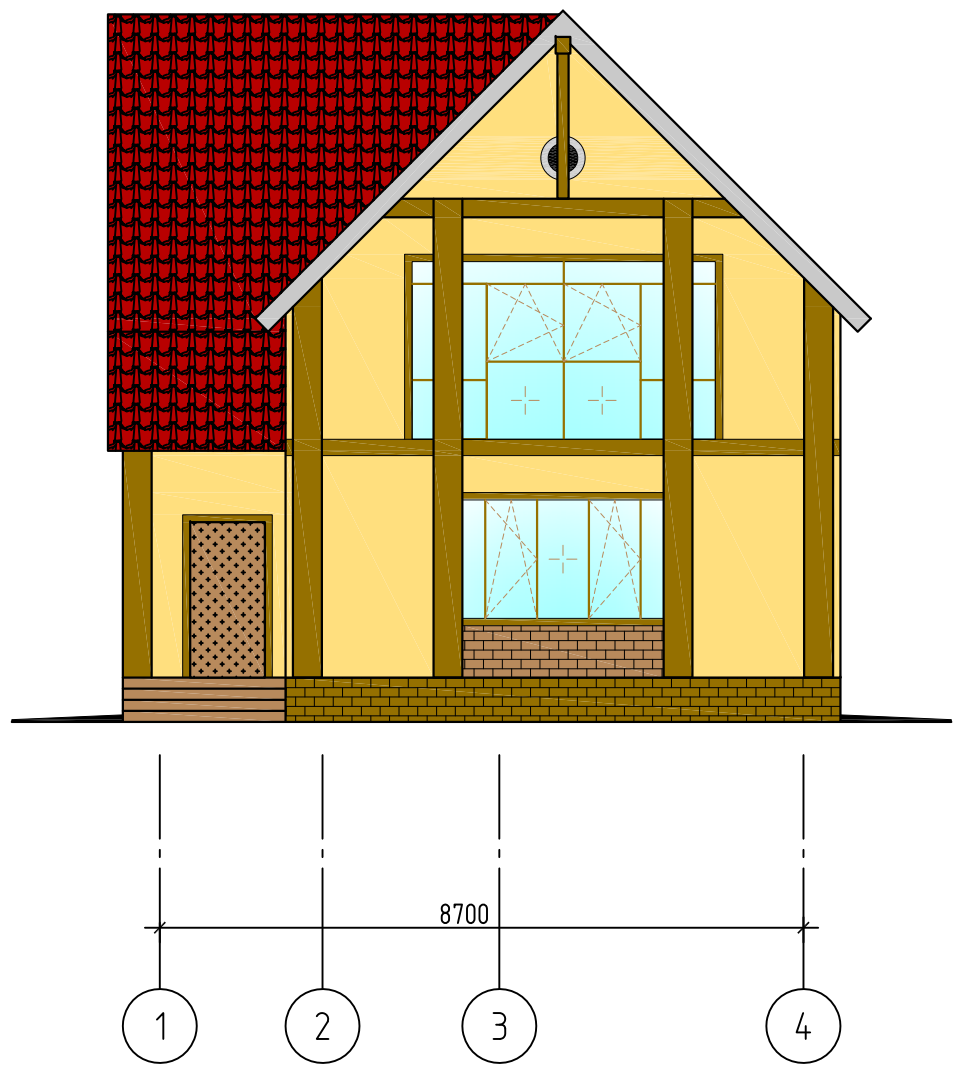

Фасад в осях А-Д

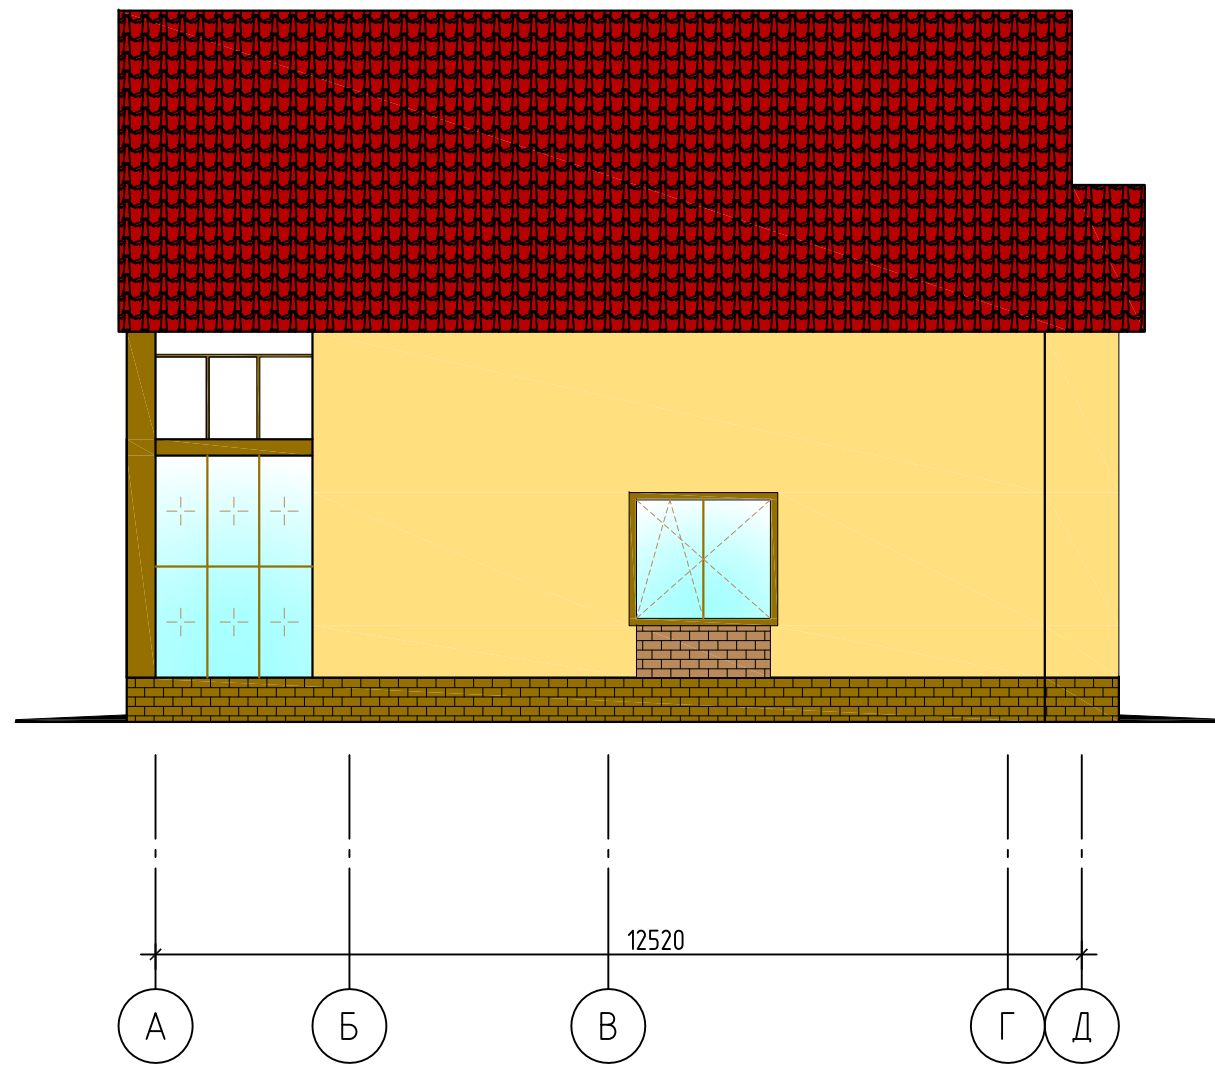


Согласовано


Инв. № подл. Подп. и дата. Взам. инв. №

						Индивидуальный жилой дом		
Изм.	Кол. уч.	Лист	№ док.	Подп.	Дата	Стадия	Лист	Листов
Разработ.						РП		
Проверил								
Н. контр.						Фасады в осях 1-4 и А-Д		ПСК "МаксГрупп"

Фасад в осях 4-1

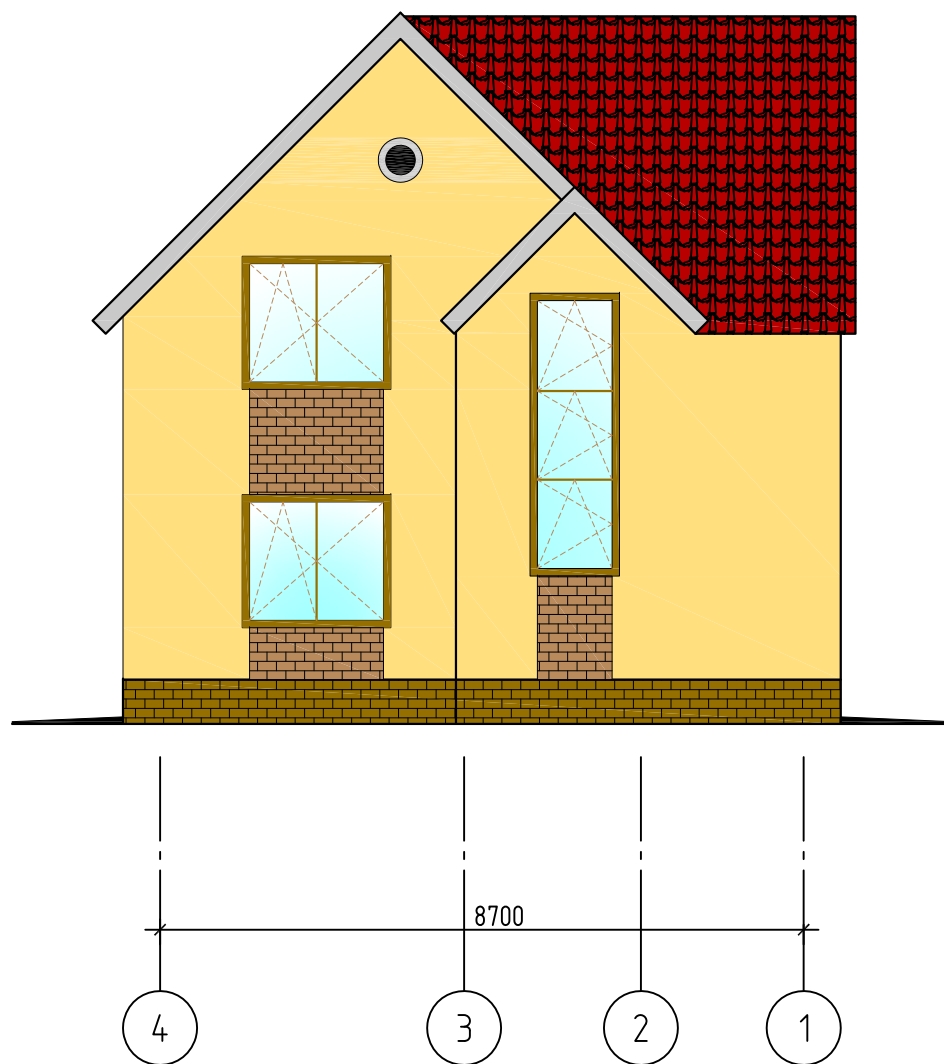

Фасад в осях Д-А

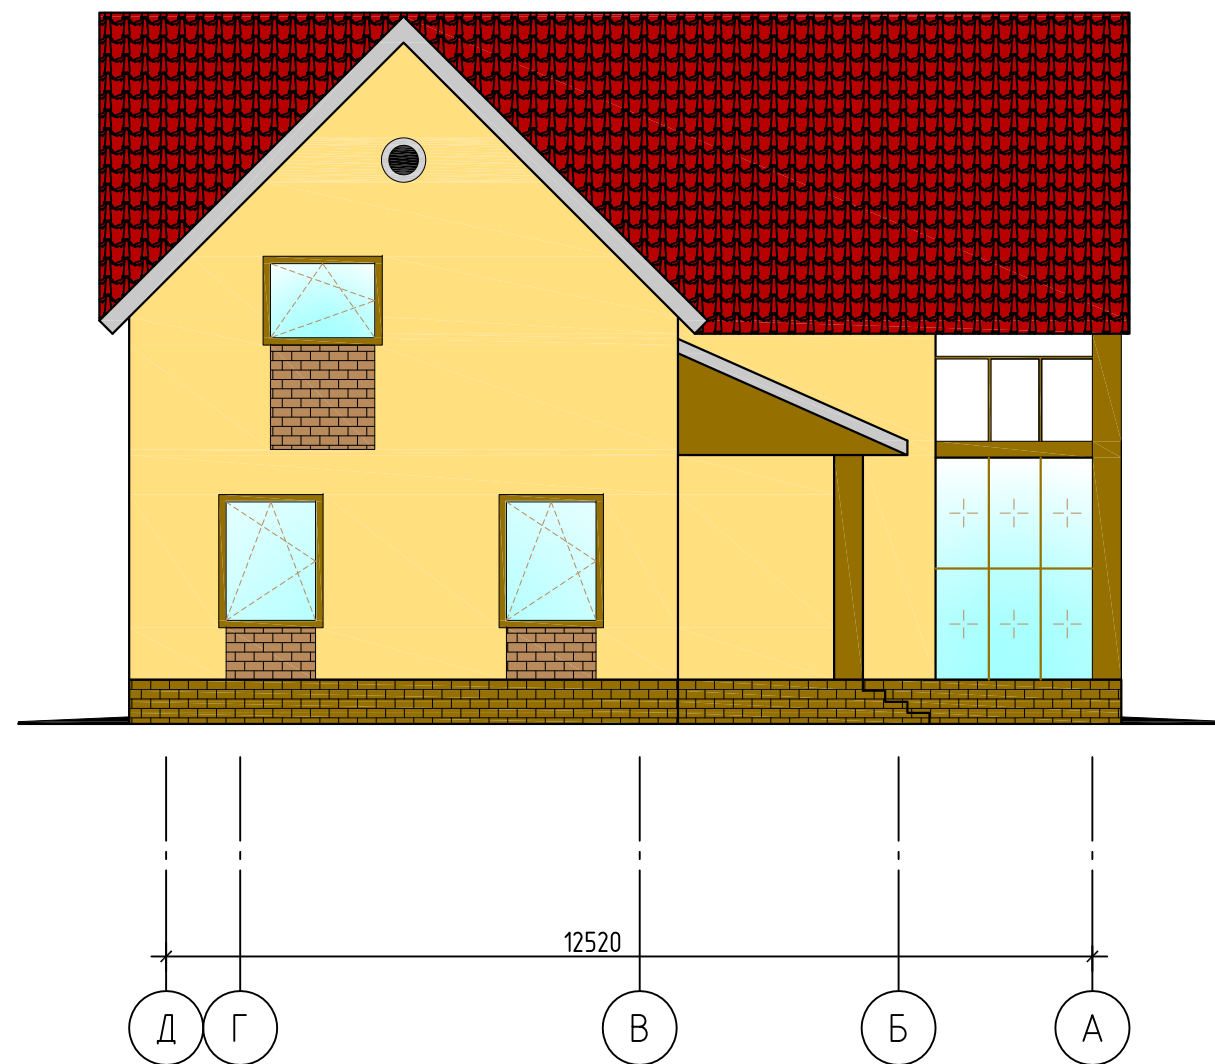

Согласовано

Инв. № подл. Подп. и дата. Взам. инв. №

						Индивидуальный жилой дом		
Изм.	Кол. уч.	Лист	№ док.	Подп.	Дата	Стадия	Лист	Листов
Разработ.						РП		
Проверил								
Н. контр.						Фасады в осях 4-1 и Д-А		ПСК "МаксГрупп"