


План техподполья

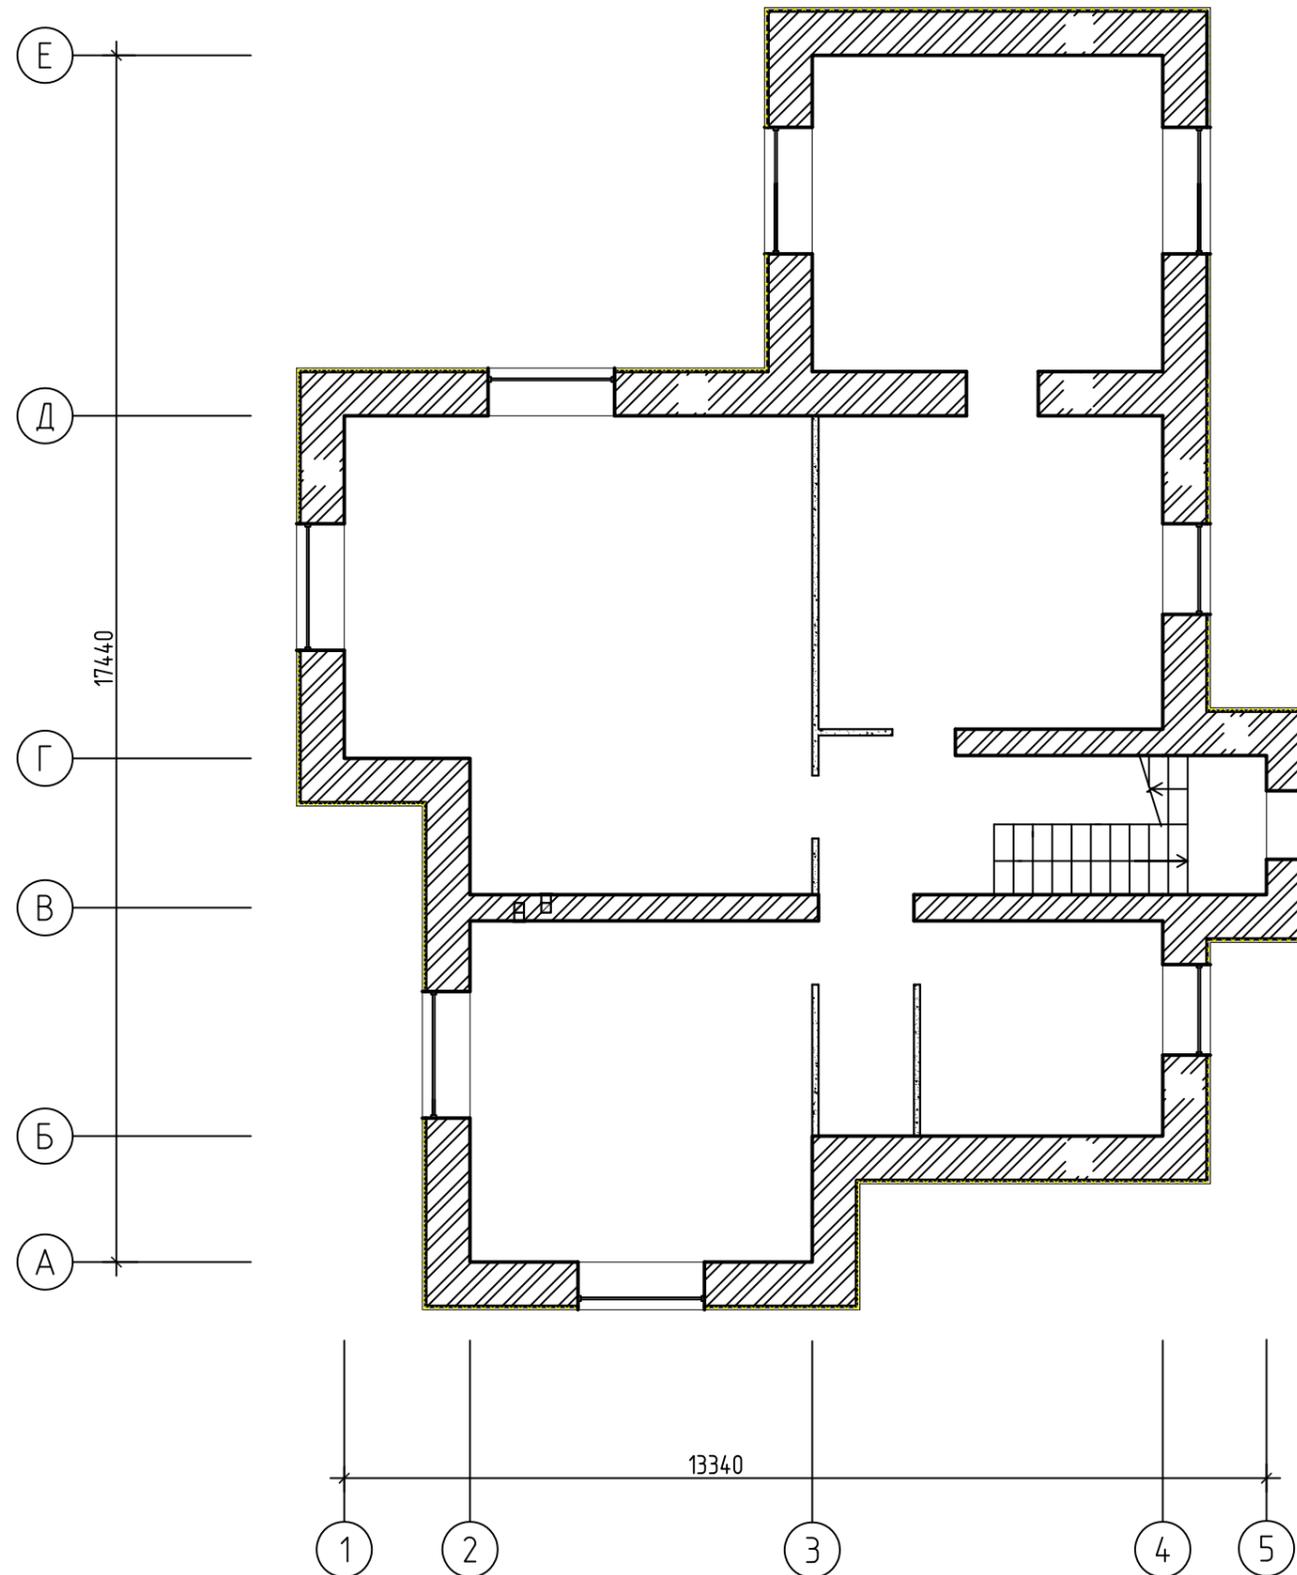


$$S_{\text{общ.}} = 407 \text{ м}^2$$

Согласовано

Инд. № подл.	Подп. и дата	Взам. инб. №

31-12-2017							
Комтедж							
Изм.	Кол. уч.	Лист	№ док.	Подп.	Дата		
Разработ.							
Проверил							
План техподполья					Стадия	Лист	Листов
Н. контр.					РП		
					ПСК "МаксГрупп"		

План первого этажа

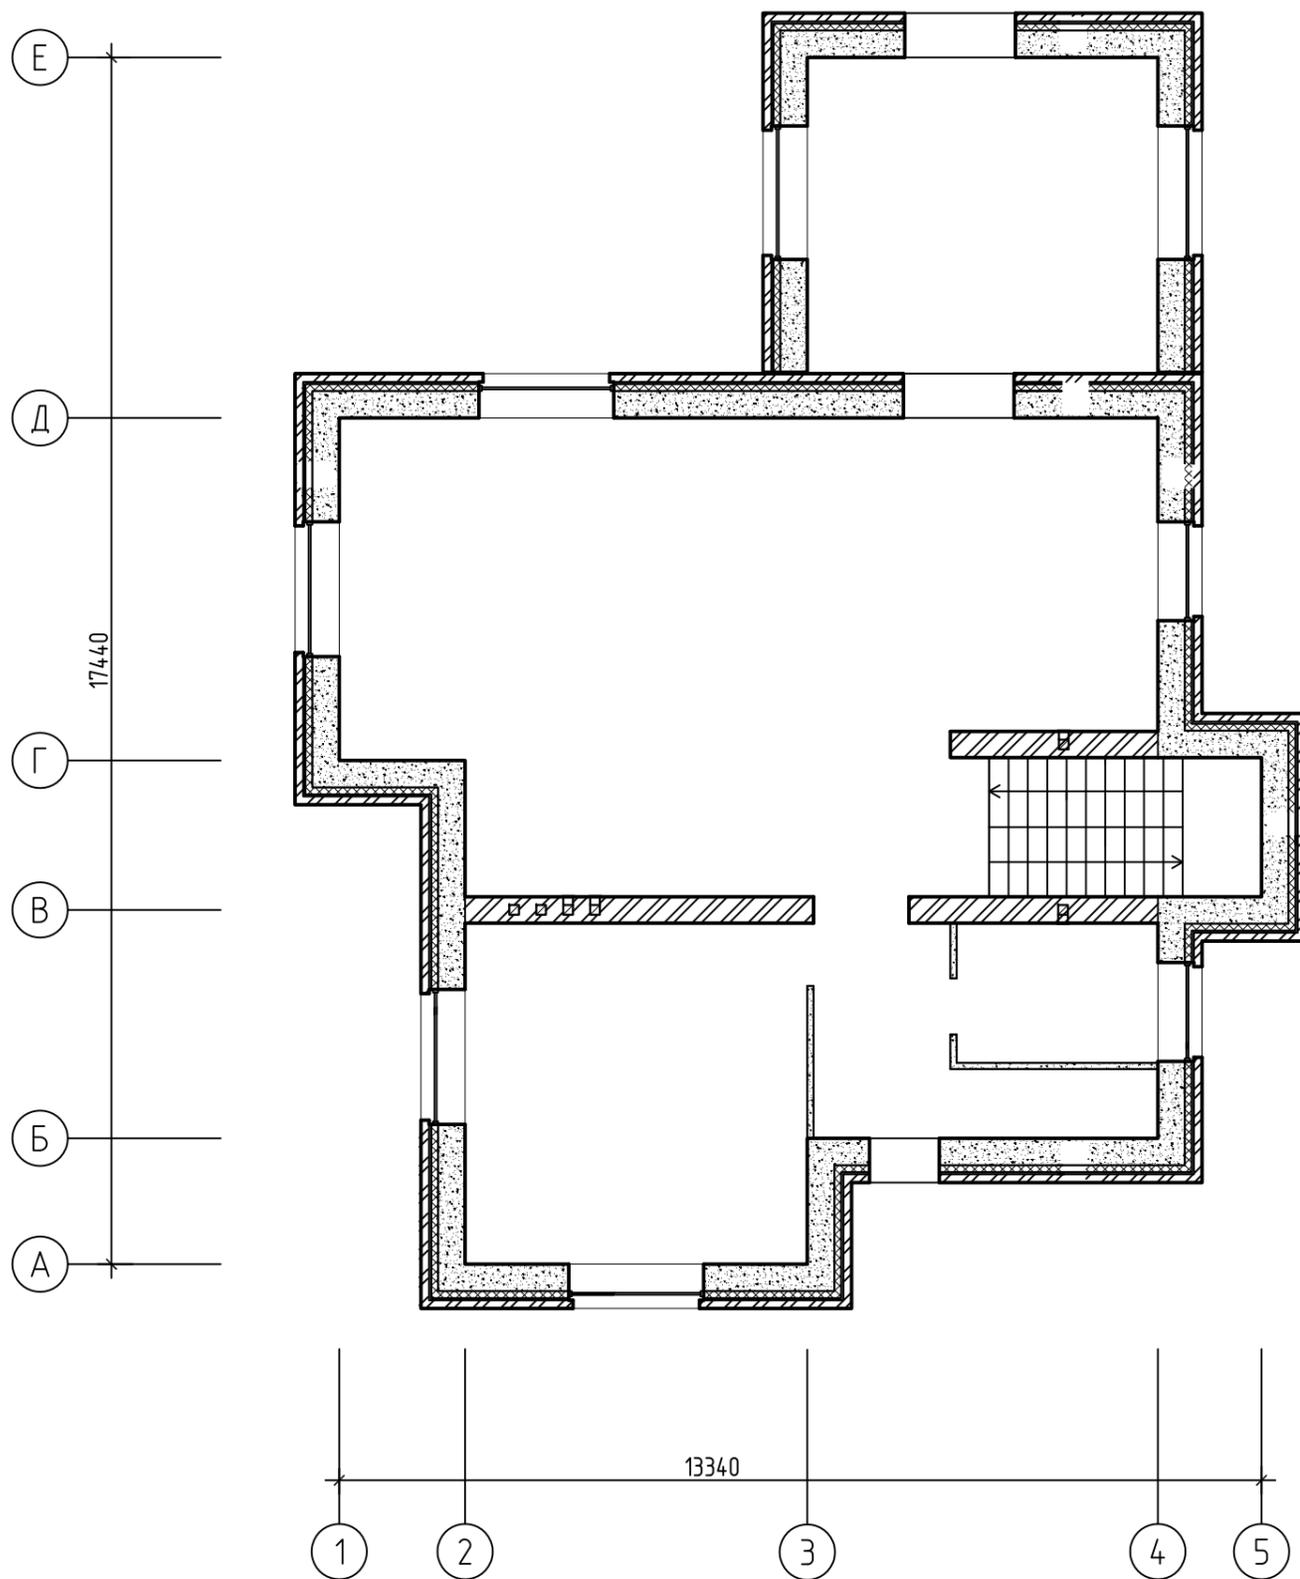


Согласовано

Инв. № подл.	Подп. и дата	Взам. инв. №

31-12-2017					
Коммедж					
Изм.	Кол. уч.	Лист	№ док.	Подп.	Дата
Разработ.					
Проверил					
Н. контр.					
План 1-го этажа				Стадия	Лист
				РП	Листов
				ПСК "МаксГрупп"	

План второго этажа

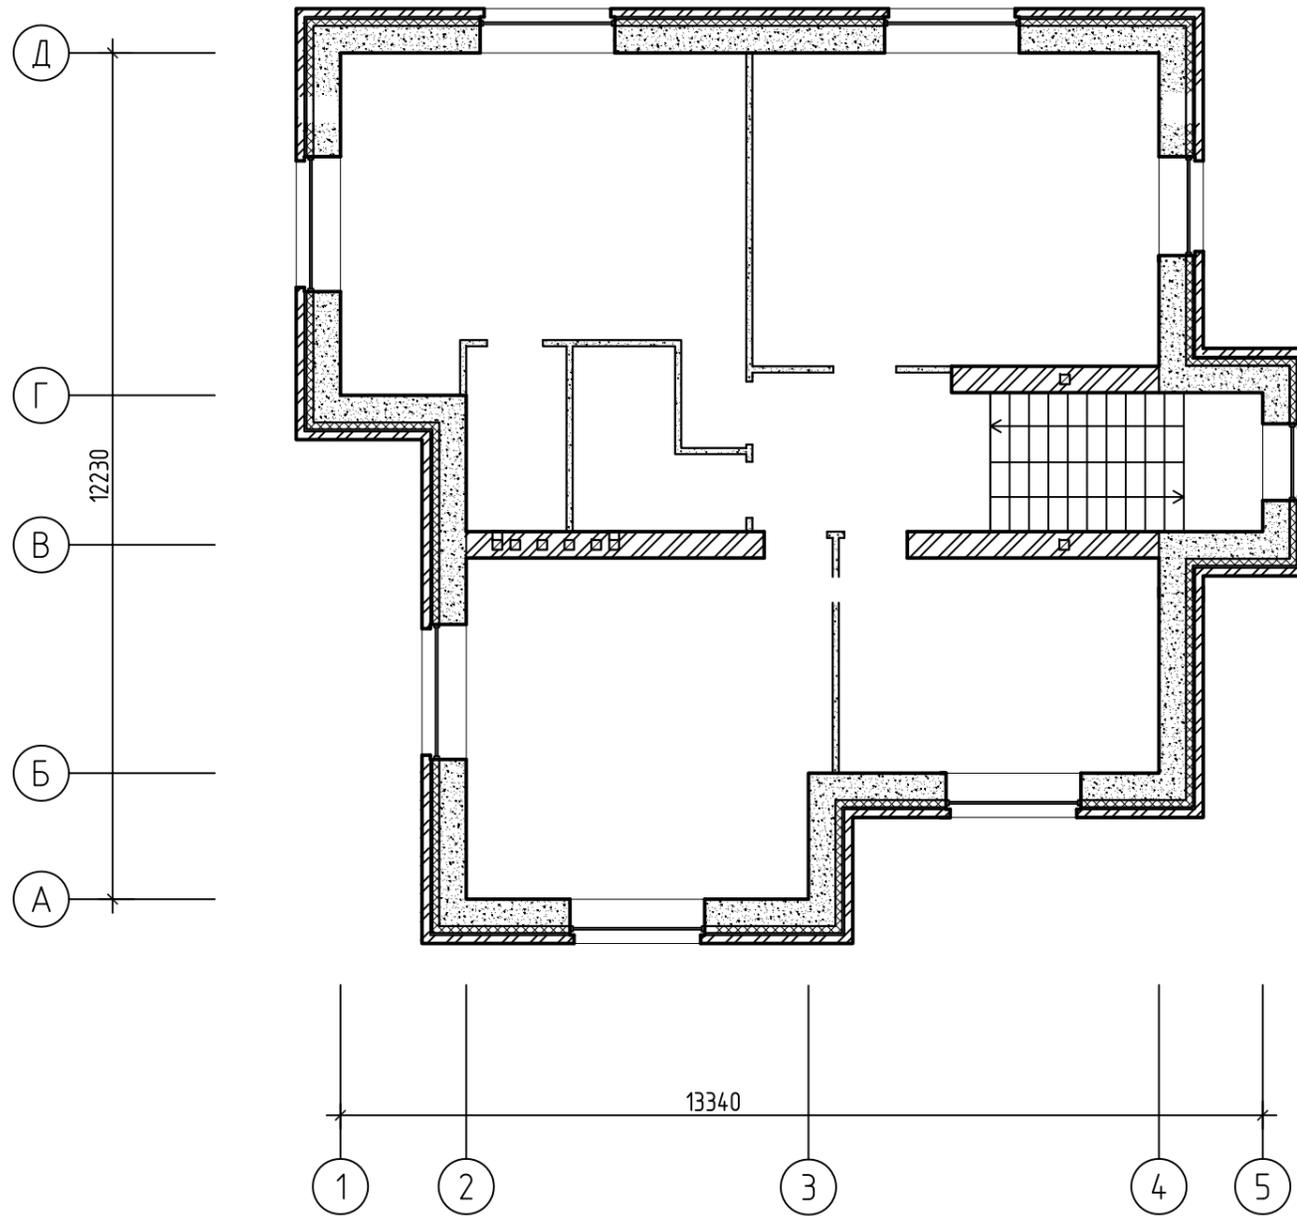


Согласовано

Инв. № подл.	Подп. и дата	Взам. инв. №

31-12-2017					
Комтедж					
Изм.	Кол. уч.	Лист	№ док.	Подп.	Дата
Разработ.					
Проверил					
План 2-го этаж				Стадия	Лист
Н. контр.				РП	Листов
				ПСК "МаксГрупп"	

Фасад в осях 1-4

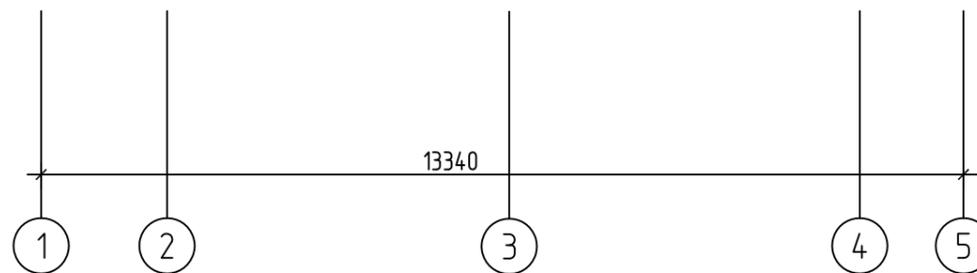

						31-12-2017			
						Комтедж			
Изм.	Кол. уч.	Лист	N док.	Подп.	Дата		Стадия	Лист	Листов
Разработ.							РП		
Проверил									
						Фасад в осях 1-4			
Н. контр.									ПСК "МаксГрупп"

Копировал

Формат

ФОРМАТ


Согласовано

Взам. инв. №

Подп. и дата

Инв. № подл.

Фасад в осях А-Е

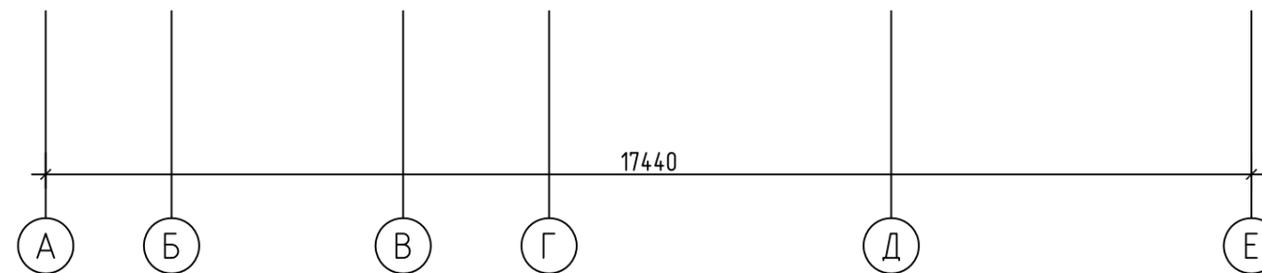

						31-12-2017		
						Комтедж		
Изм.	Кол. уч.	Лист	N док.	Подп.	Дата			
Разработ.						Стадия	Лист	Листов
Проверил						РП		
						Фасад в осях А-Е		
						ПСК "МаксГрупп"		
Н. контр.								

Копировал

Формат

ФОРМАТ


Согласовано

Взам. инв. №

Подп. и дата

Инв. № подл.

Фасад в осях 4-1

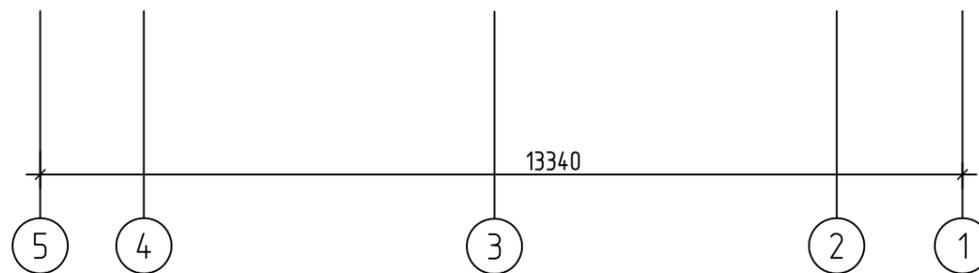

						31-12-2017		
						Комтедж		
Изм.	Кол. уч.	Лист	N док.	Подп.	Дата			
Разработ.						Стадия	Лист	Листов
Проверил						РП		
						Фасад в осях 4-1		
						ПСК "МаксГрупп"		
						Н. контр.		

Копировал

Формат

ФОРМАТ


Согласовано

Взам. инв. №

Подп. и дата

Инв. № подл.

Фасад в осях Е-А

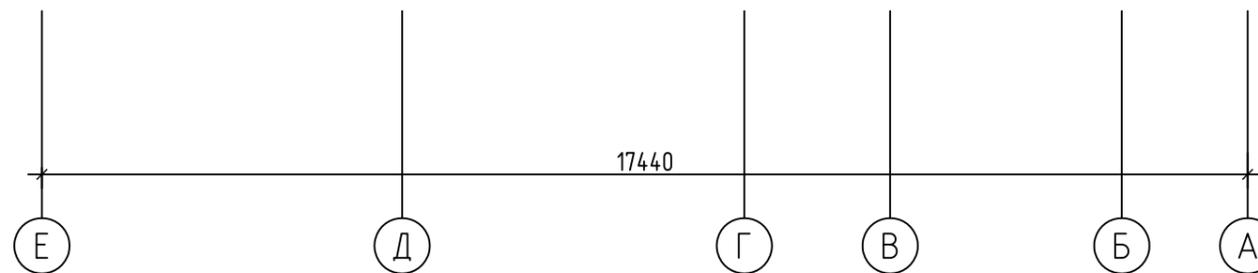

						31-12-2017			
						Комтедж			
Изм.	Кол. уч.	Лист	№ док.	Подп.	Дата				
Разработ.						Стадия		Лист	Листов
Проверил						РП			
						Фасад в осях Е-А		ПСК "МаксГрупп"	
Н. контр.									

Копировал

Формат

ФОРМАТ

Согласовано

Взам. инв. №

Подп. и дата

Инв. № подл.