


План второго этажа

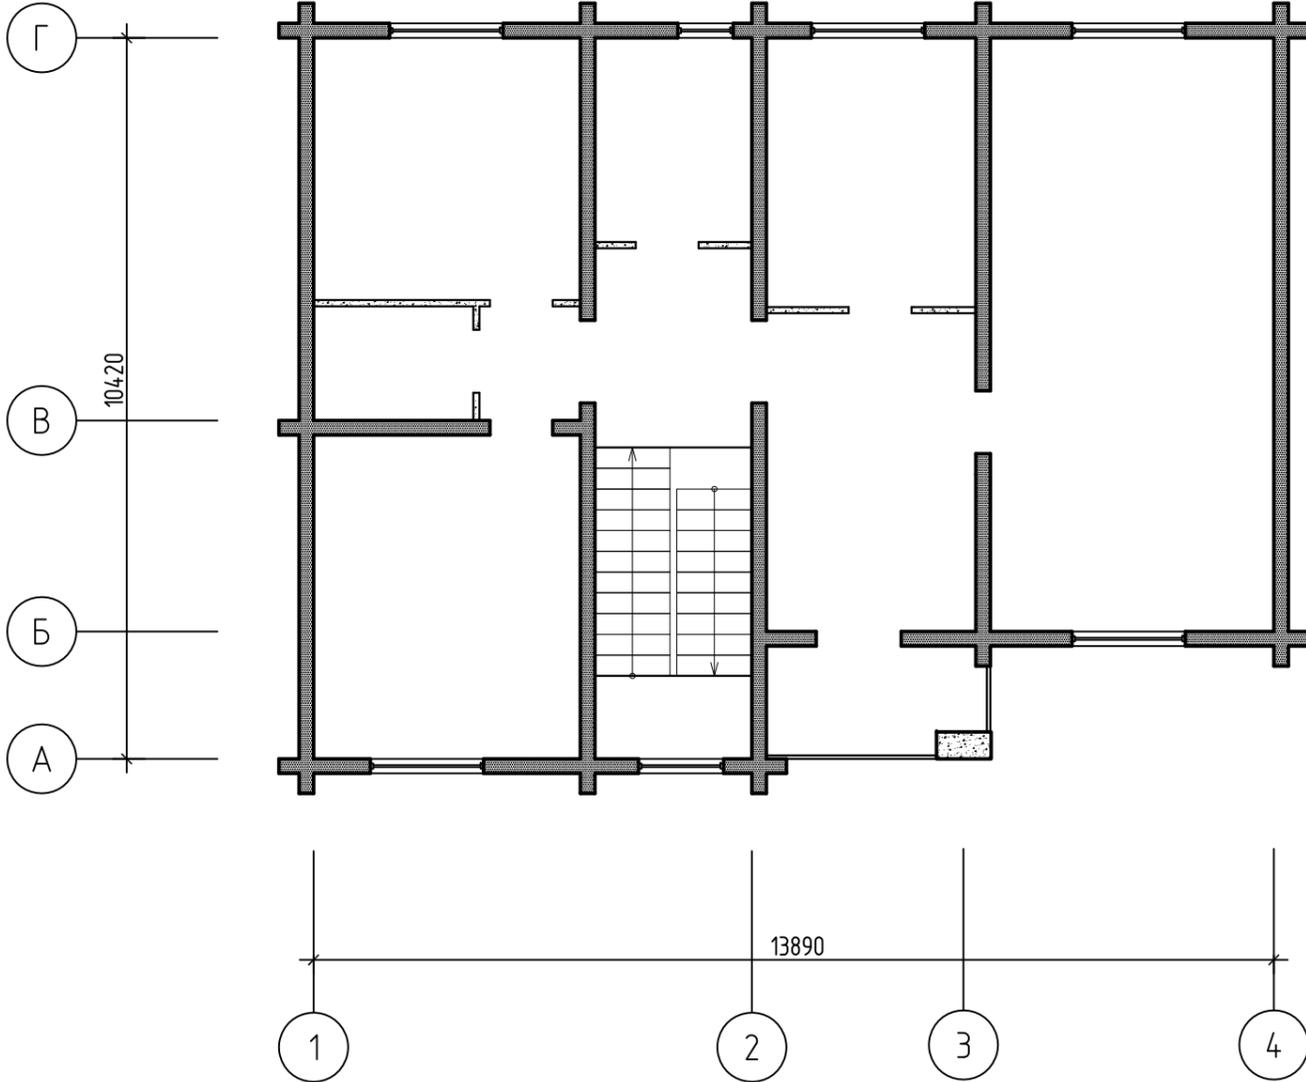


Согласовано


Инв. № подл.	Подп. и дата	Взам. инв. №

Индивидуальный жилой дом						
Изм.	Кол. уч.	Лист	№ док.	Подп.	Дата	
Разработ.						
Проверил						
Н. контр.						
План 2-го этажа				Стадия	Лист	Листов
				РП		
				ПСК "МаксГрупп"		

Фасад в осях 1-4

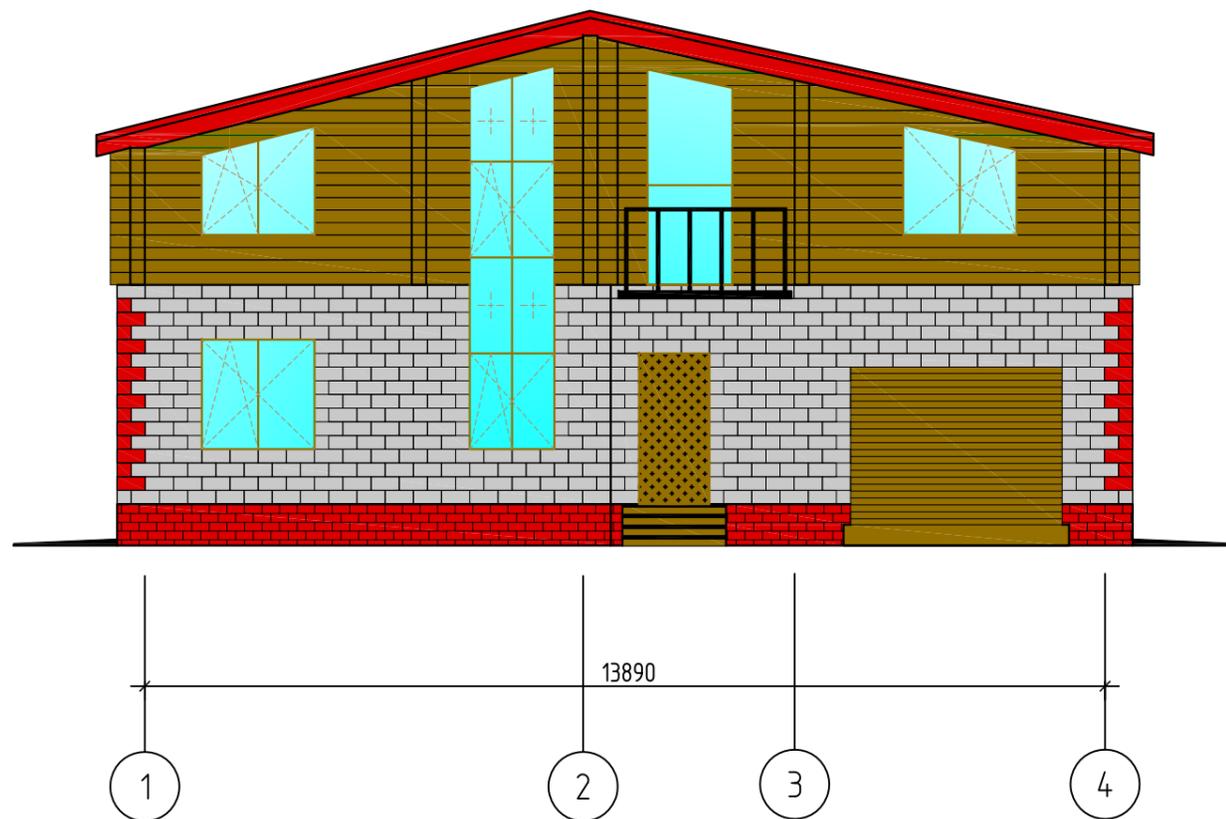

Фасад в осях А-Г

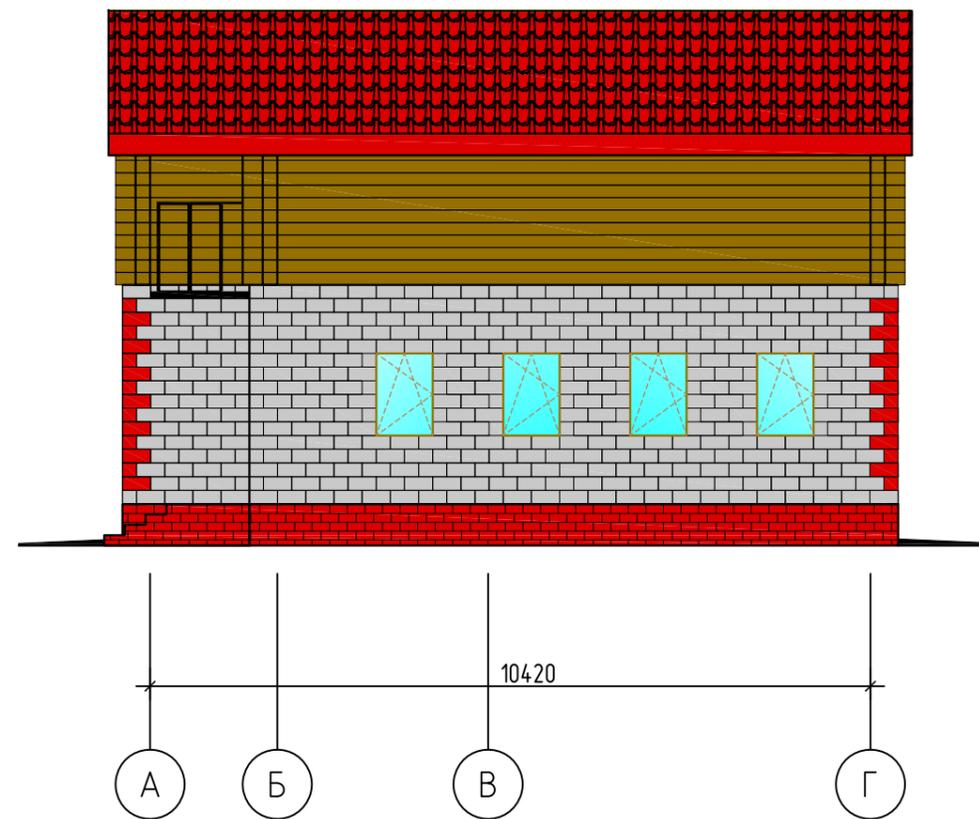

Согласовано

Инв. № подл. Подп. и дата. Взам. инв. №

Изм.	Кол. уч.	Лист	N док.	Подп.	Дата			
						Индивидуальный жилой дом		
Разработ.						Стадия	Лист	Листов
Проверил						РП		
Н. контр.						Фасады в осях 1-4 и А-Г		ПСК "МаксГрупп"

