


План второго этажа

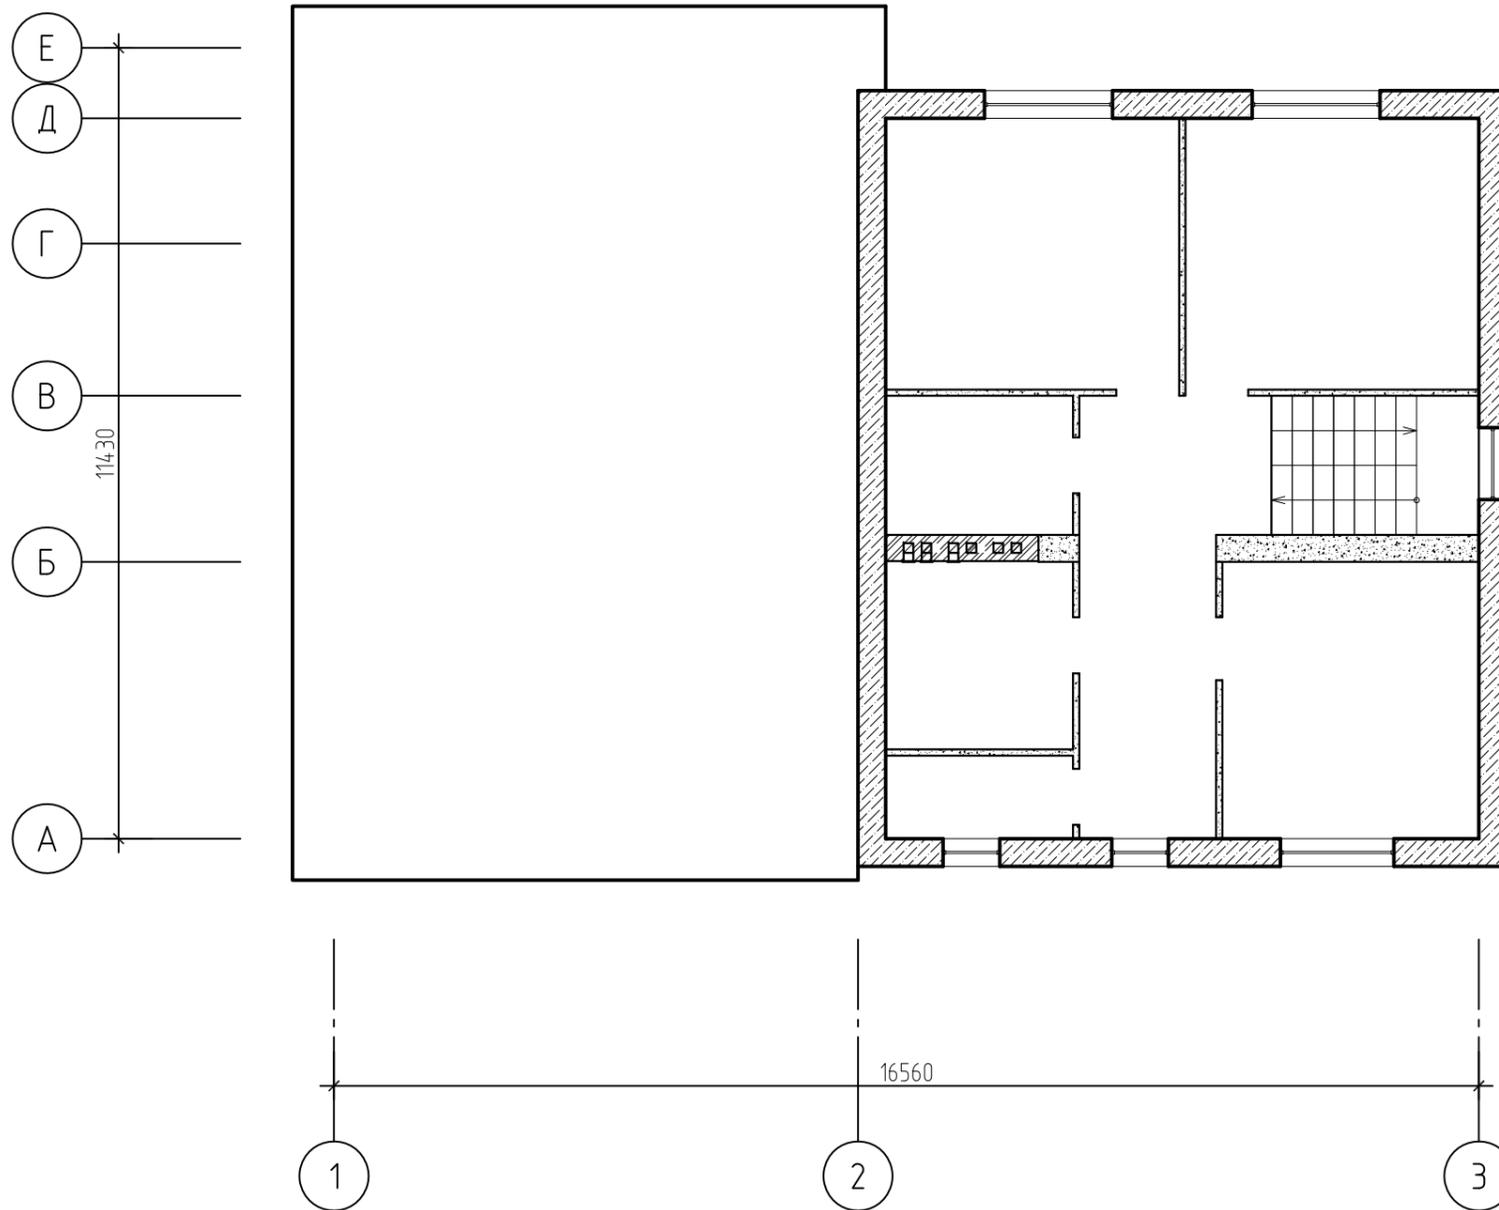

Согласовано


Инв. № подл. Подп. и дата. Взам. инв. №

						Индивидуальный жилой дом		
Изм.	Кол. уч.	Лист	N док.	Подп.	Дата	Стадия	Лист	Листов
Разработ.						РП		
Проверил								
Н. контр.						План 2-го этажа	ПСК "МаксГрупп"	


Копировал

Формат А3

Фасад в осях 1-3

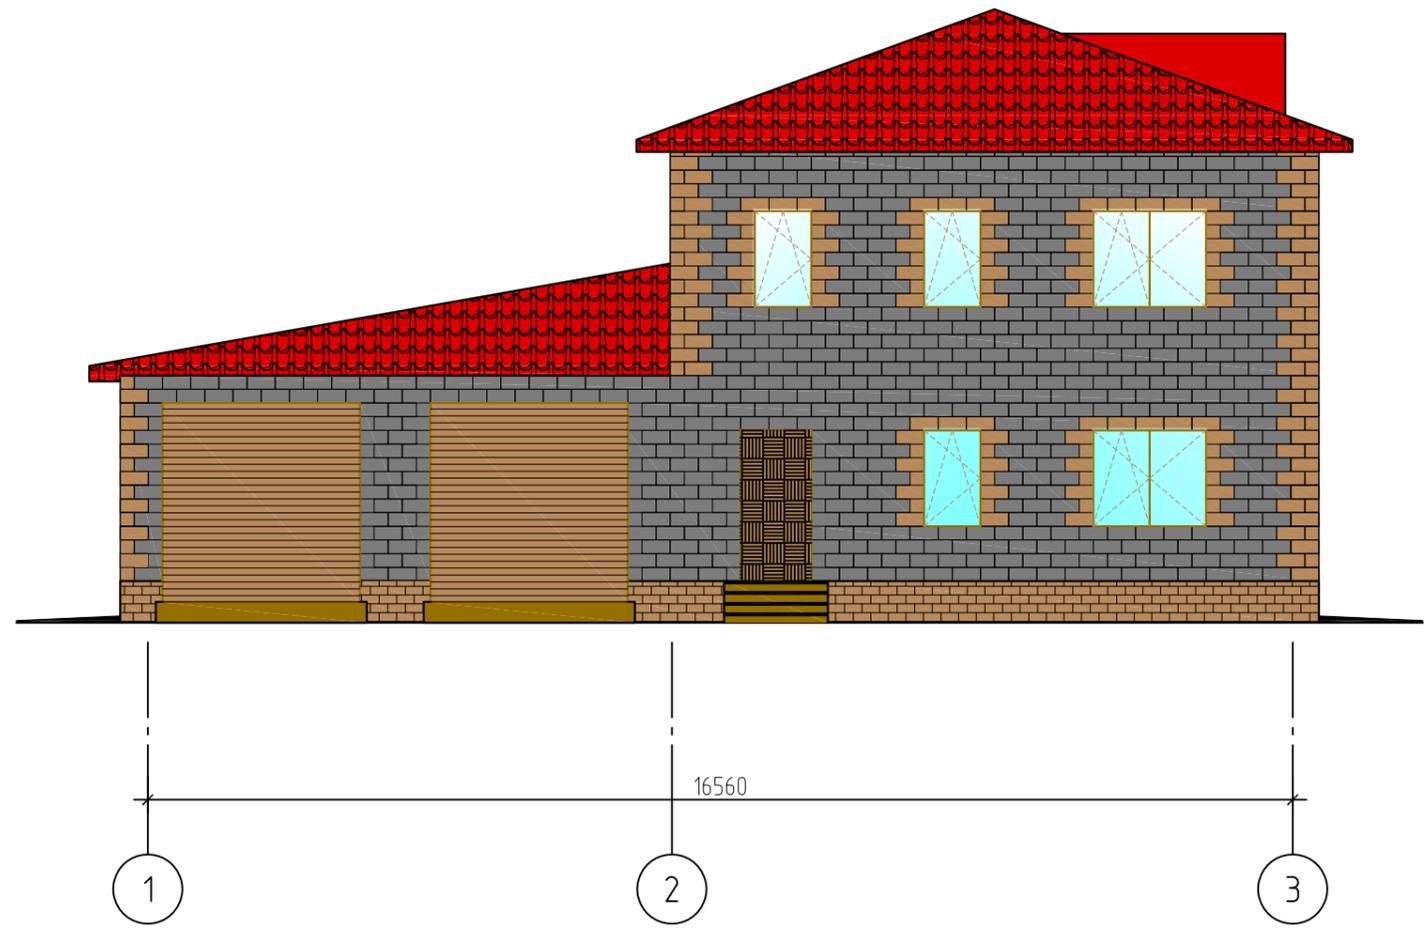

Фасад в осях А-Д

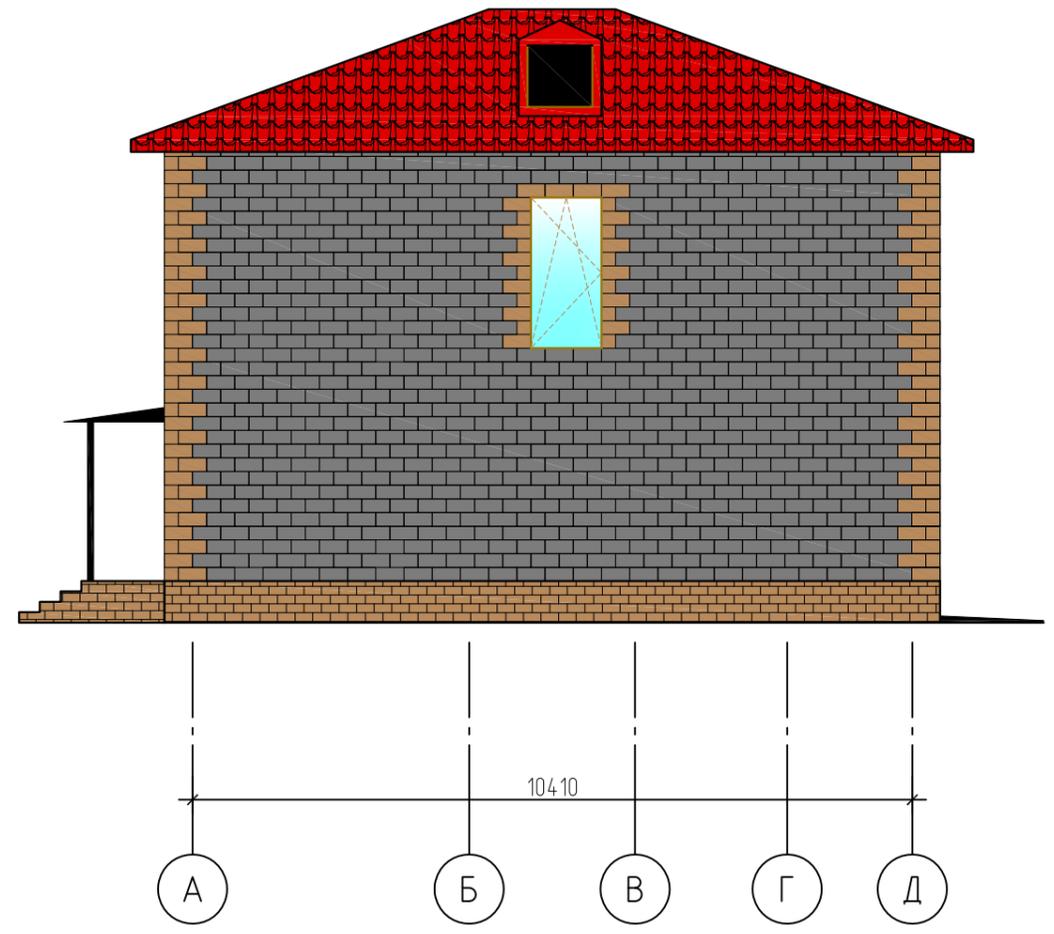



Согласовано

Инв. № подл.
Подп. и дата
Взам. инв. №

						Индивидуальный жилой дом		
Изм.	Кол. уч.	Лист	N док.	Подп.	Дата	Стадия	Лист	Листов
Разработ.						РП		
Проверил								
Н. контр.						Фасады в осях 1-3 и А-Д		ПСК "МаксГрупп"

Фасад в осях З-1

Фасад в осях Е-А

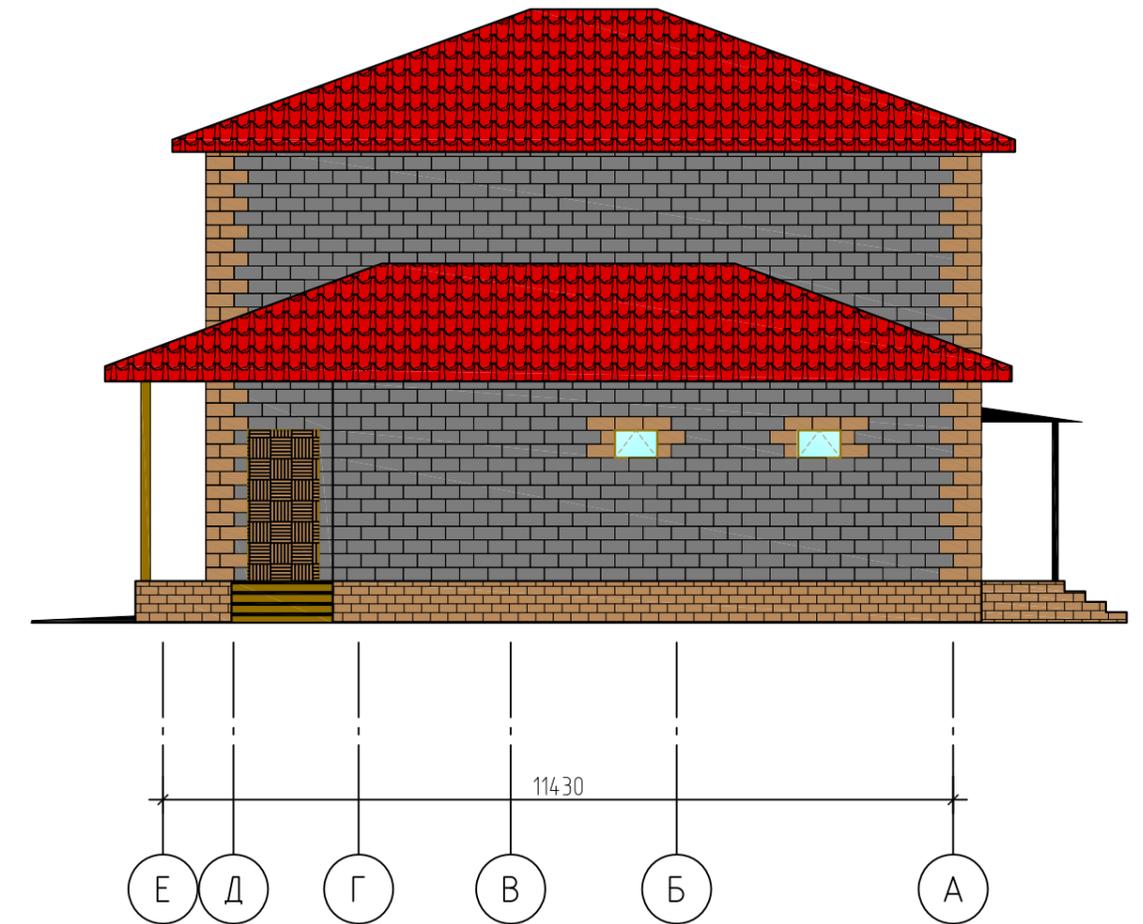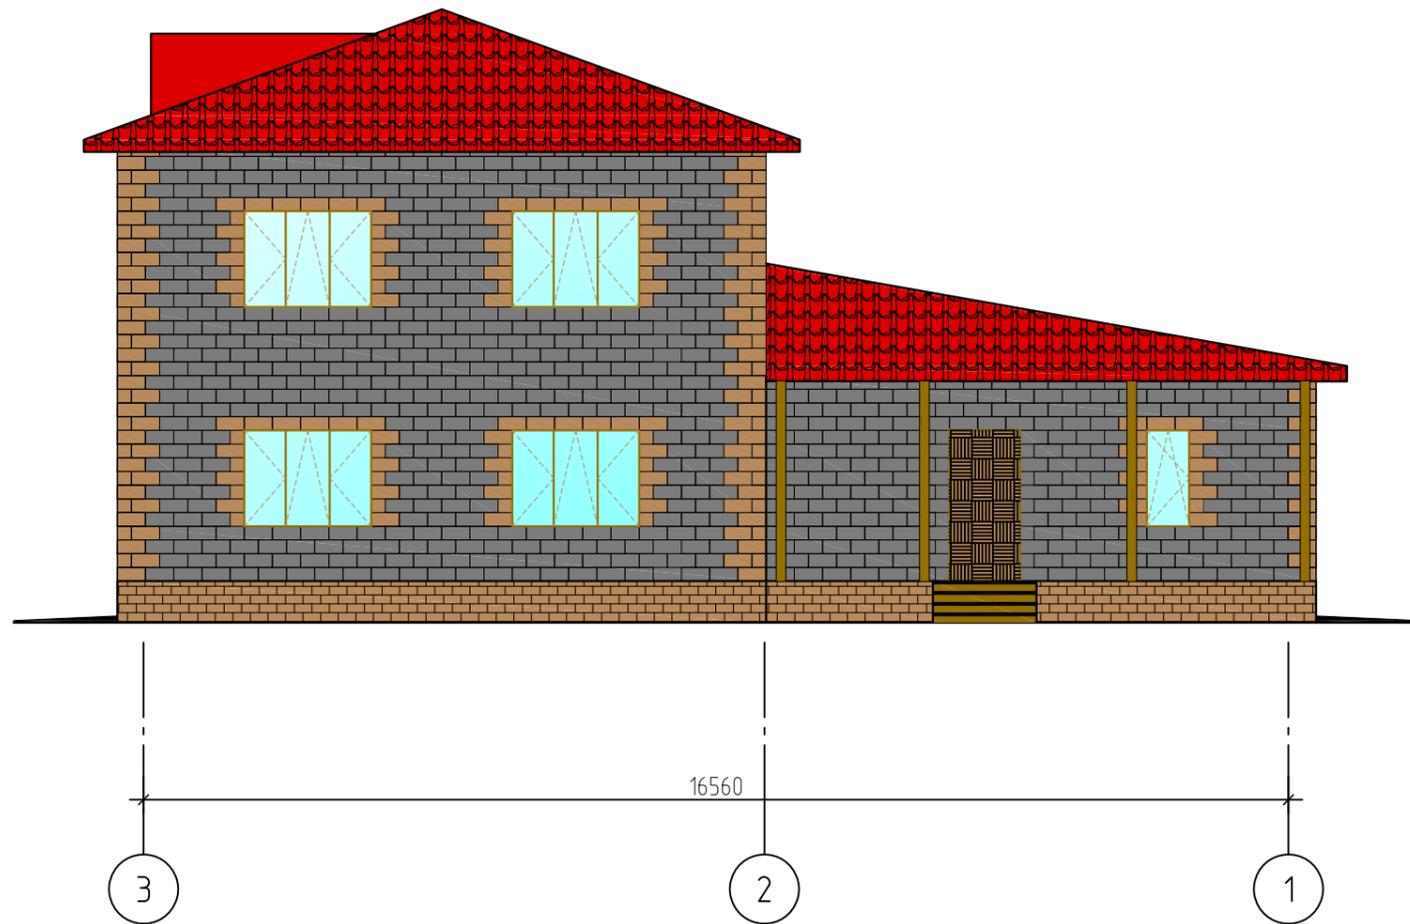

Согласовано

Инв. № подл.	Подп. и дата	Взам. инв. №

Индивидуальный жилой дом					
Изм.	Кол. уч.	Лист	N док.	Подп.	Дата
Разработ.					
Проверил					
Фасады в осях З-1 и Е-А					
Н. контр.					
			Стадия		Листов
			РП		
			ПСК "МаксГрупп"		