


План первого этажа

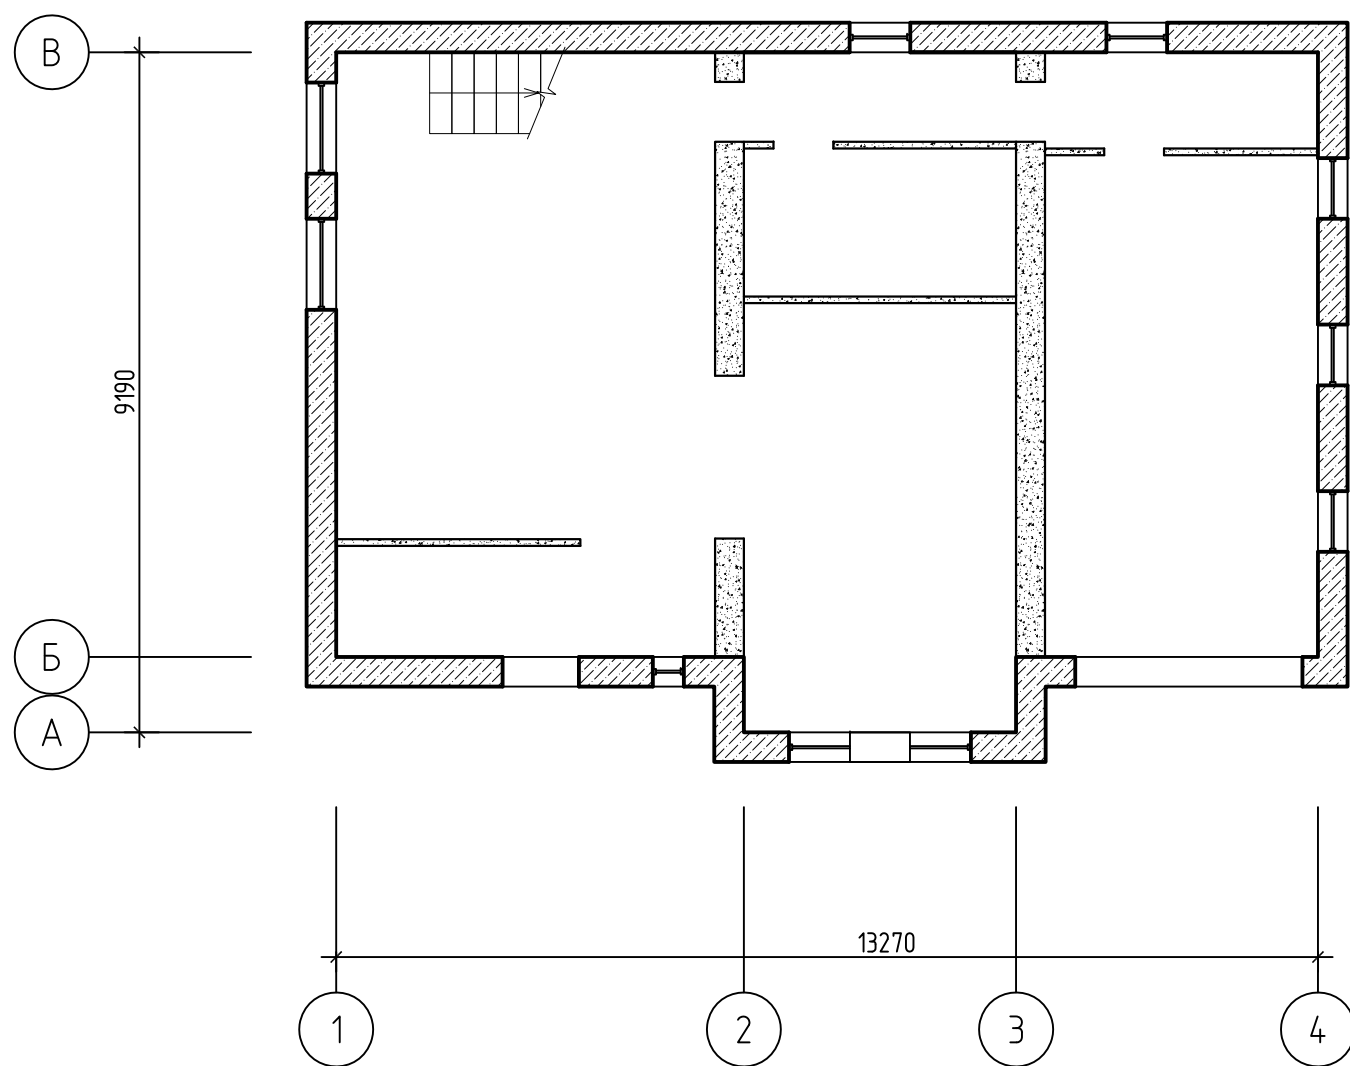


$$S_{\text{общ.}} = 182 \text{ M}^2$$

						Индивидуальный жилой дом		
Изм.	Кол. уч.	Лист	N док.	Подп.	Дата	Стадия	Лист	Листов
Разработ.						РП		
Проверил								
						План 1-го этажа		ПСК "МаксГрупп"
Н. контр.								

Согласовано

Инв. № подл.	Подп. и дата	Взам. инв. №

План второго этажа

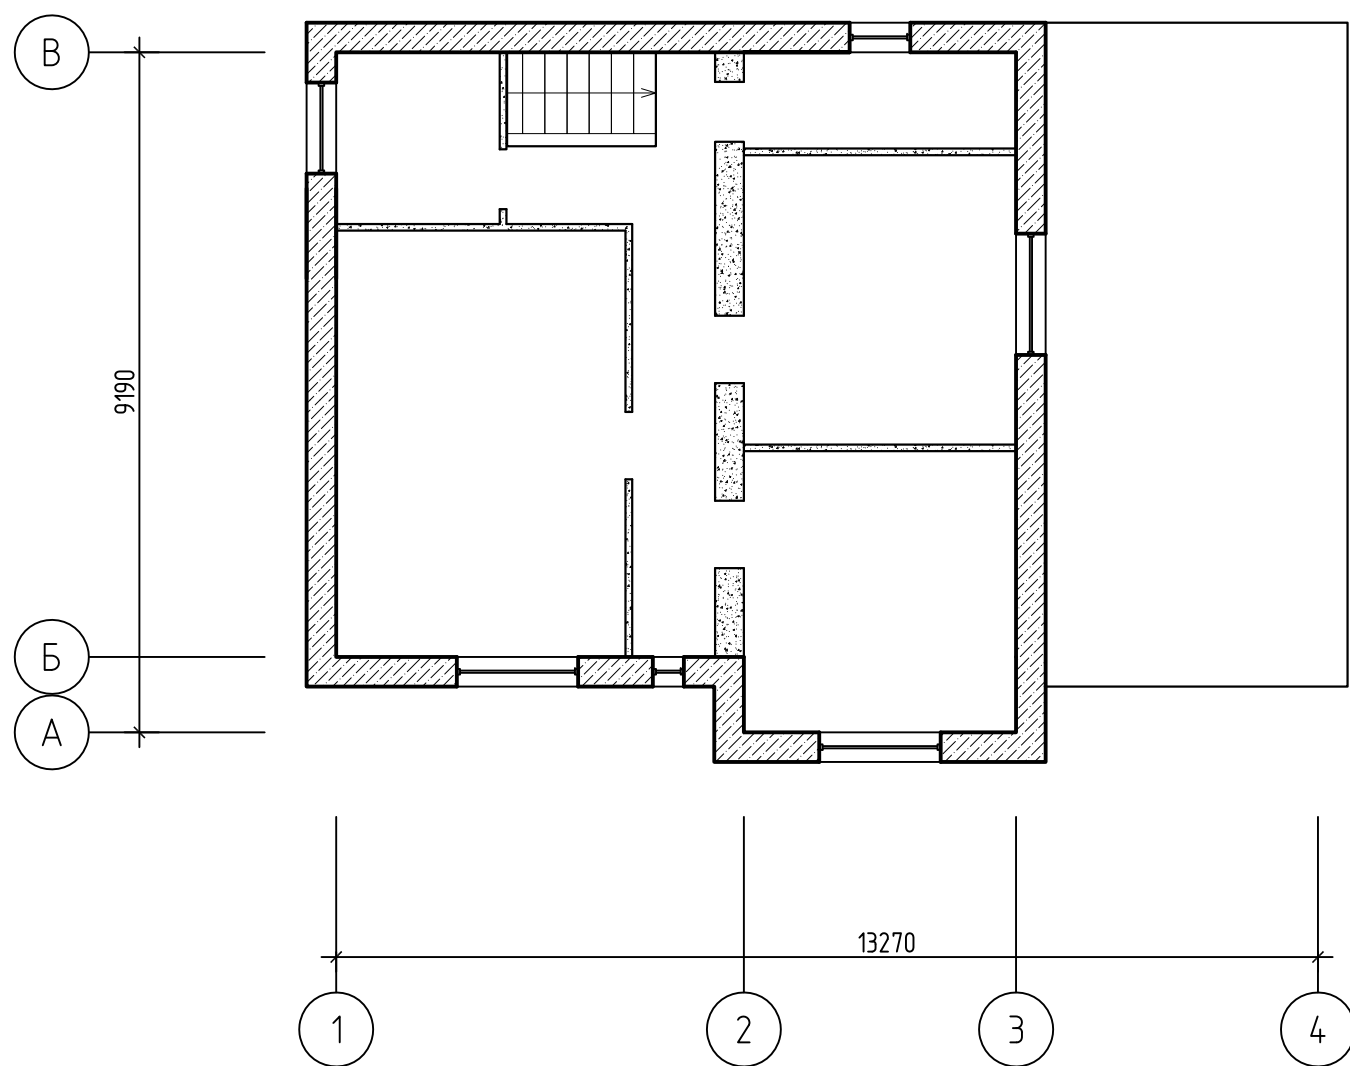

Согласовано


Инв. № подл.	
Подп. и дата	
Взам. инв. №	

						Индивидуальный жилой дом			
Изм.	Кол. уч.	Лист	N док.	Подп.	Дата		Стадия	Лист	Листов
Разработ.							РП		
Проверил									
Н. контр.						План 2-го этажа	ПСК "МаксГрупп"		

Фасад в осях 1-4



Фасад в осях А-В

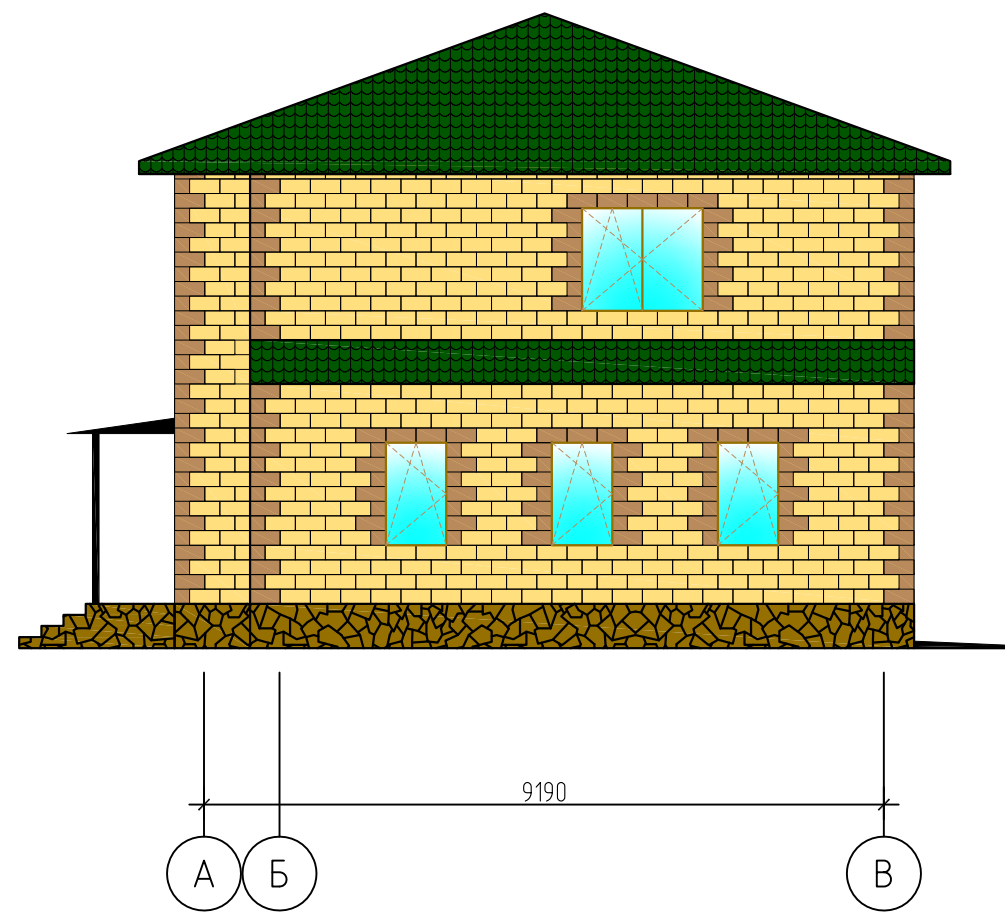


Согласовано


Инв. № подл. Подп. и дата. Взам. инв. №

						Индивидуальный жилой дом		
Изм.	Кол. уч.	Лист	N док.	Подп.	Дата	Стадия	Лист	Листов
Разработ.						РП		
Проверил								
Н. контр.						Фасады в осях 1-4 и А-В		ПСК "МаксГрупп"

Фасад в осях 4-1

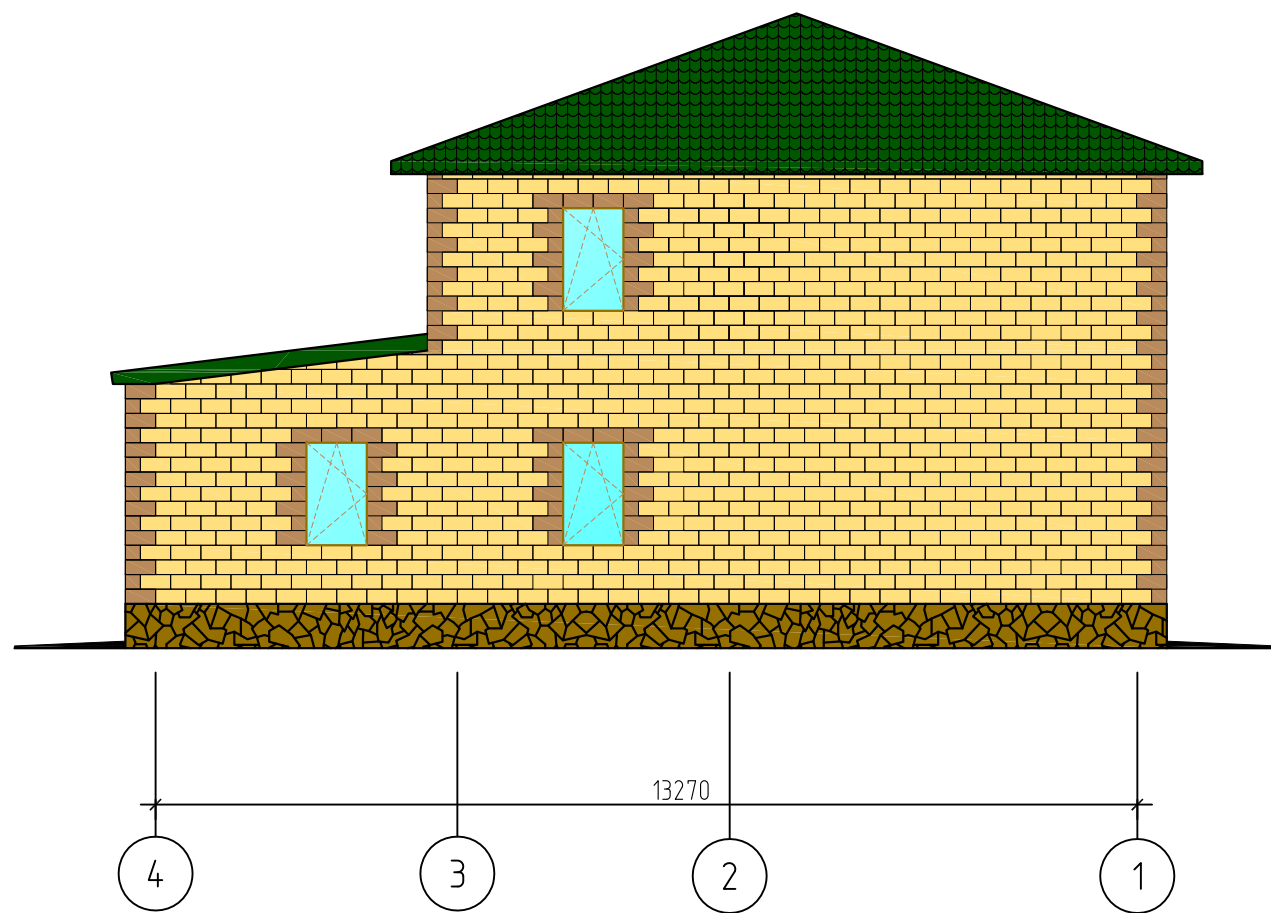

Фасад в осях В-А

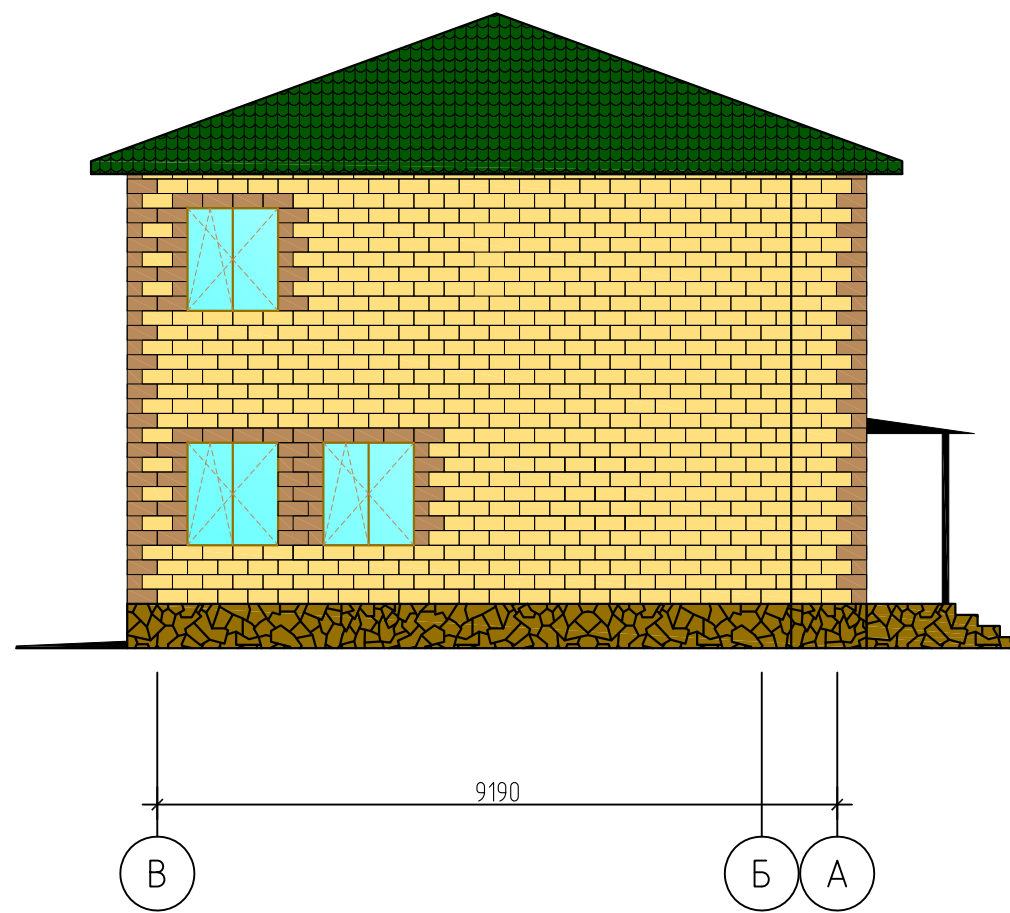

Согласовано

Инв. № подл. Подп. и дата. Взам. инв. №

						Индивидуальный жилой дом		
Изм.	Кол. уч.	Лист	№ док.	Подп.	Дата	Стадия	Лист	Листов
Разработ.						РП		
Проверил								
Н. контр.						Фасады в осях 4-1 и В-А		ПСК "МаксГрупп"