


План первого этажа

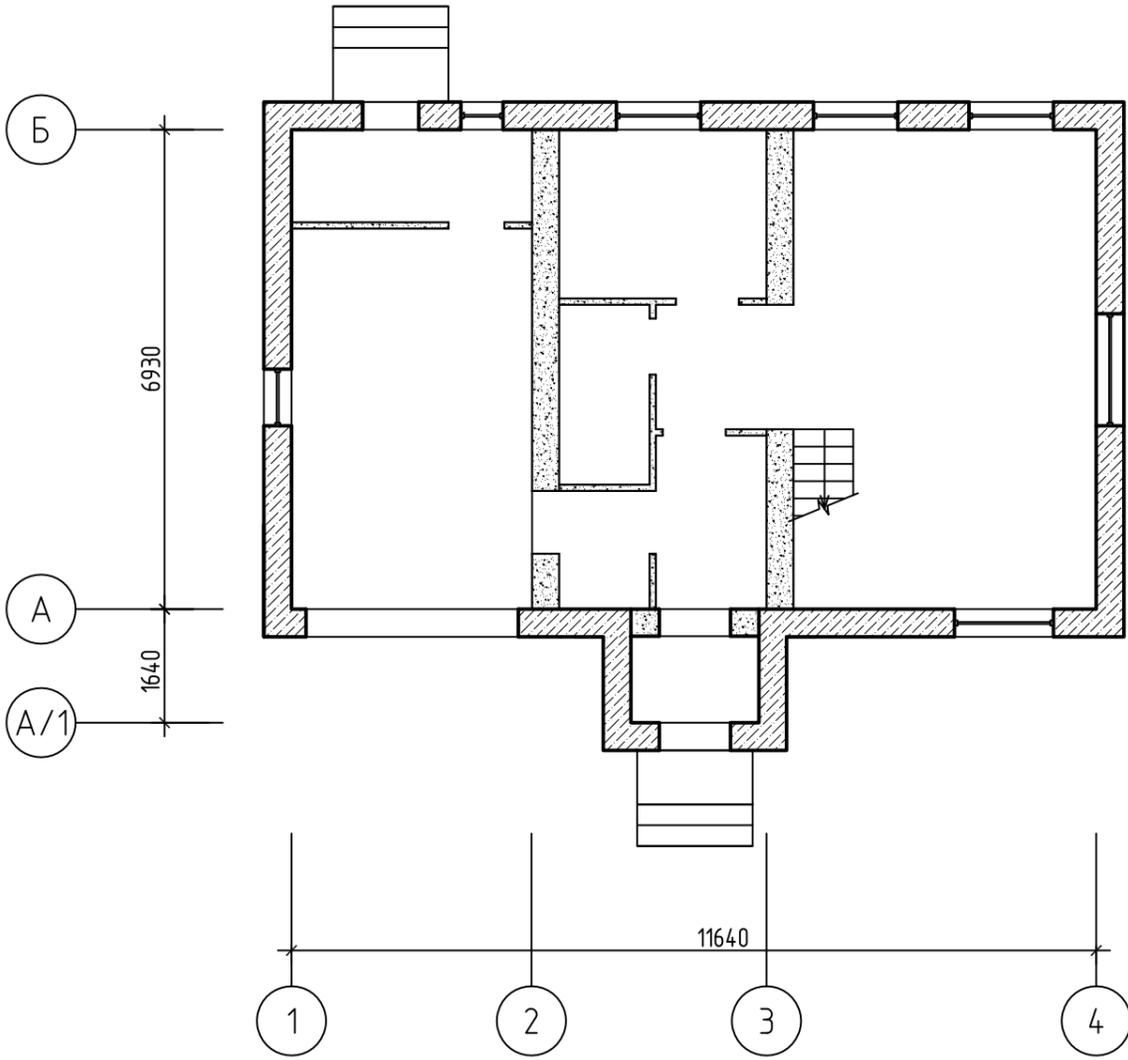


$S_{\text{общ.}} = 154 \text{ M}^2$

Согласовано

Инв. № подл.	Подп. и дата	Взам. инв. №

						Индивидуальный жилой дом		
Изм.	Кол. уч.	Лист	№ док.	Подп.	Дата	Стадия	Лист	Листов
Разработ.						РП		
Проверил								
Н. контр.						План 1-го этажа	ПСК "МаксГрупп"	

План второго этажа

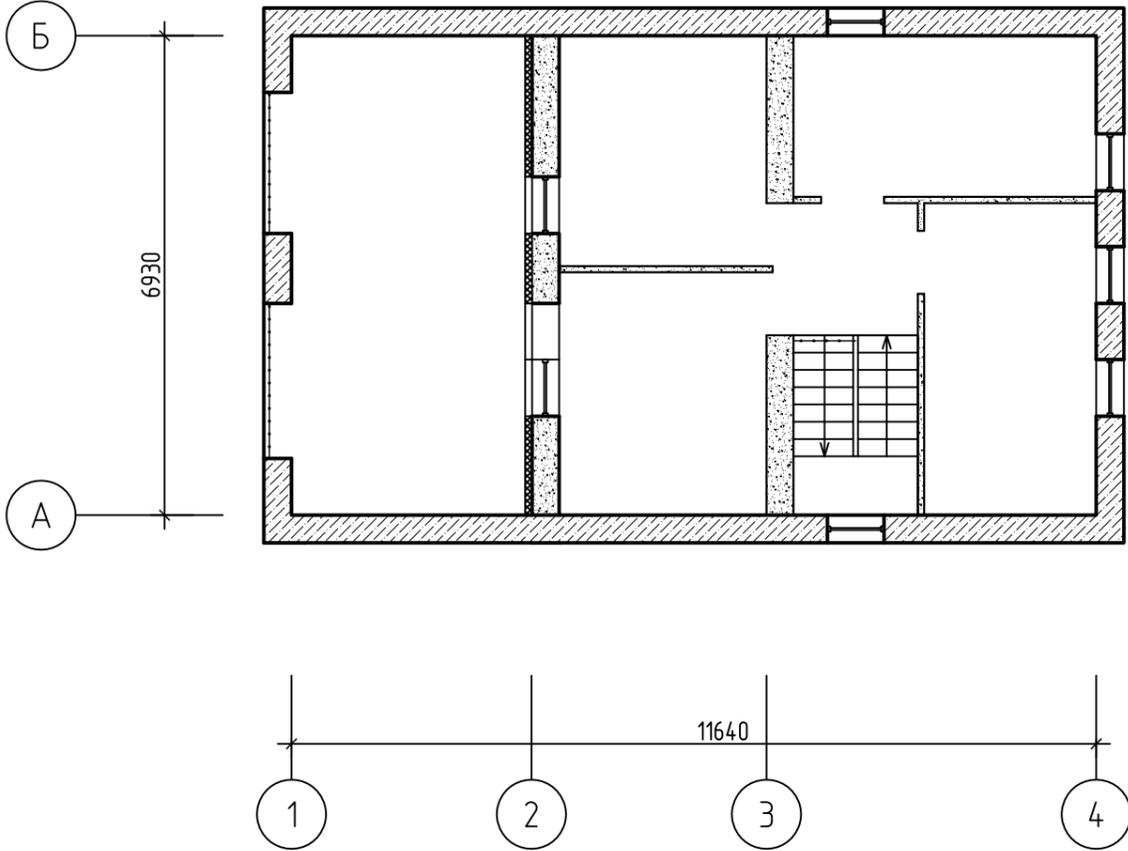


Согласовано


Инв. № подл.	Подп. и дата	Взам. инв. №

Индивидуальный жилой дом					
Изм.	Кол. уч.	Лист	№ док.	Подп.	Дата
Разработ.					
Проверил					
Н. контр.					
План 2-го этажа			Стадия	Лист	Листов
			РП		
			ПСК "МаксГрупп"		

Фасад в осях 4-1

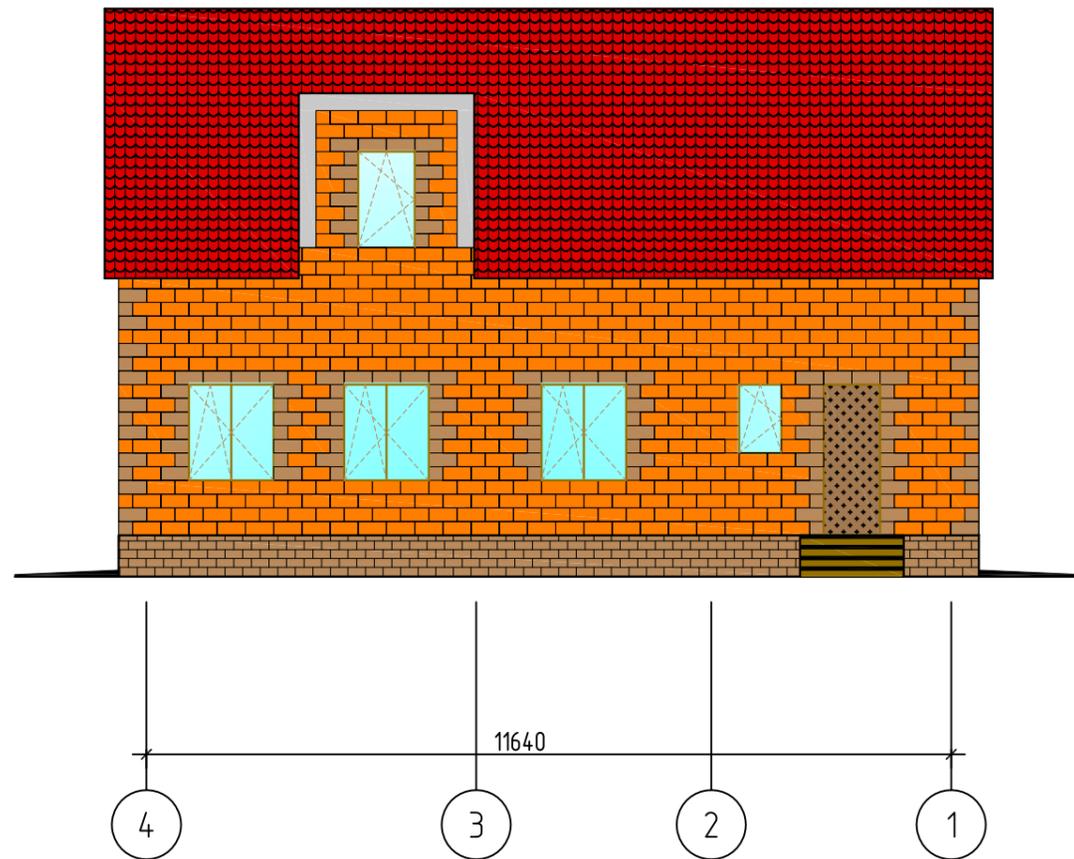

Фасад в осях Б-А/1

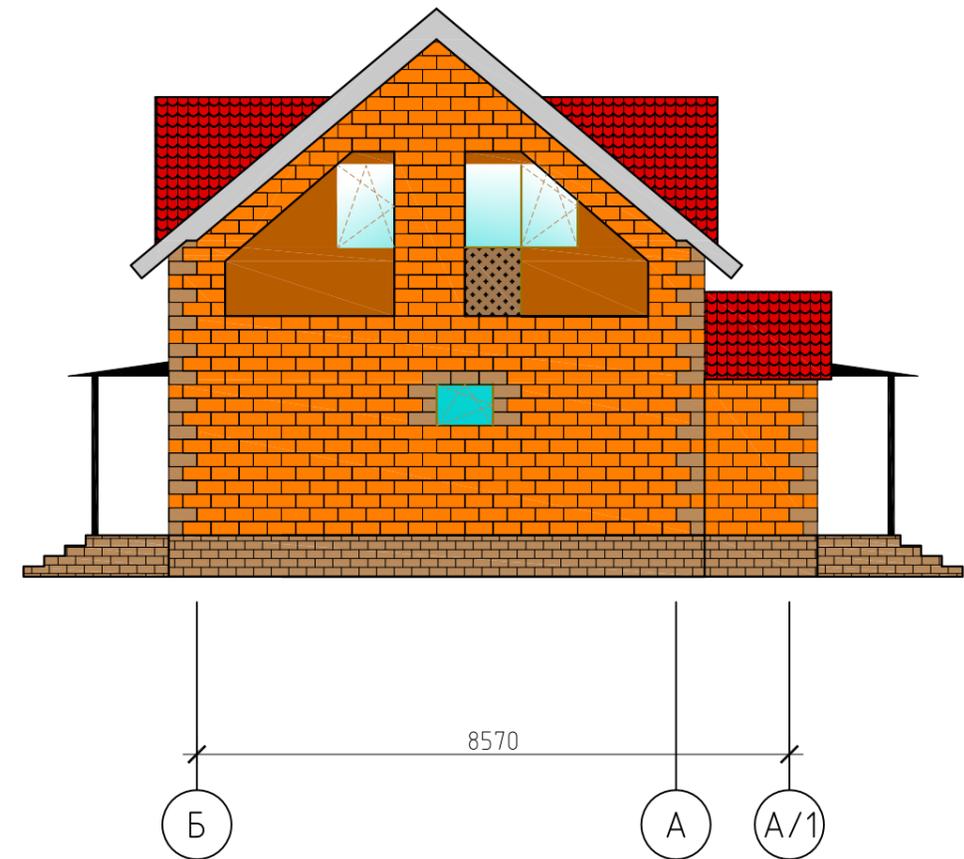

Согласовано

Инв. № подл. Подп. и дата. Взам. инв. №

						Индивидуальный жилой дом		
Изм.	Кол. уч.	Лист	N док.	Подп.	Дата	Стадия	Лист	Листов
Разработ.						РП		
Проверил								
Н. контр.						Фасады в осях 4-1 и Б-А/1		ПСК "МаксГрупп"