


План первого этажа

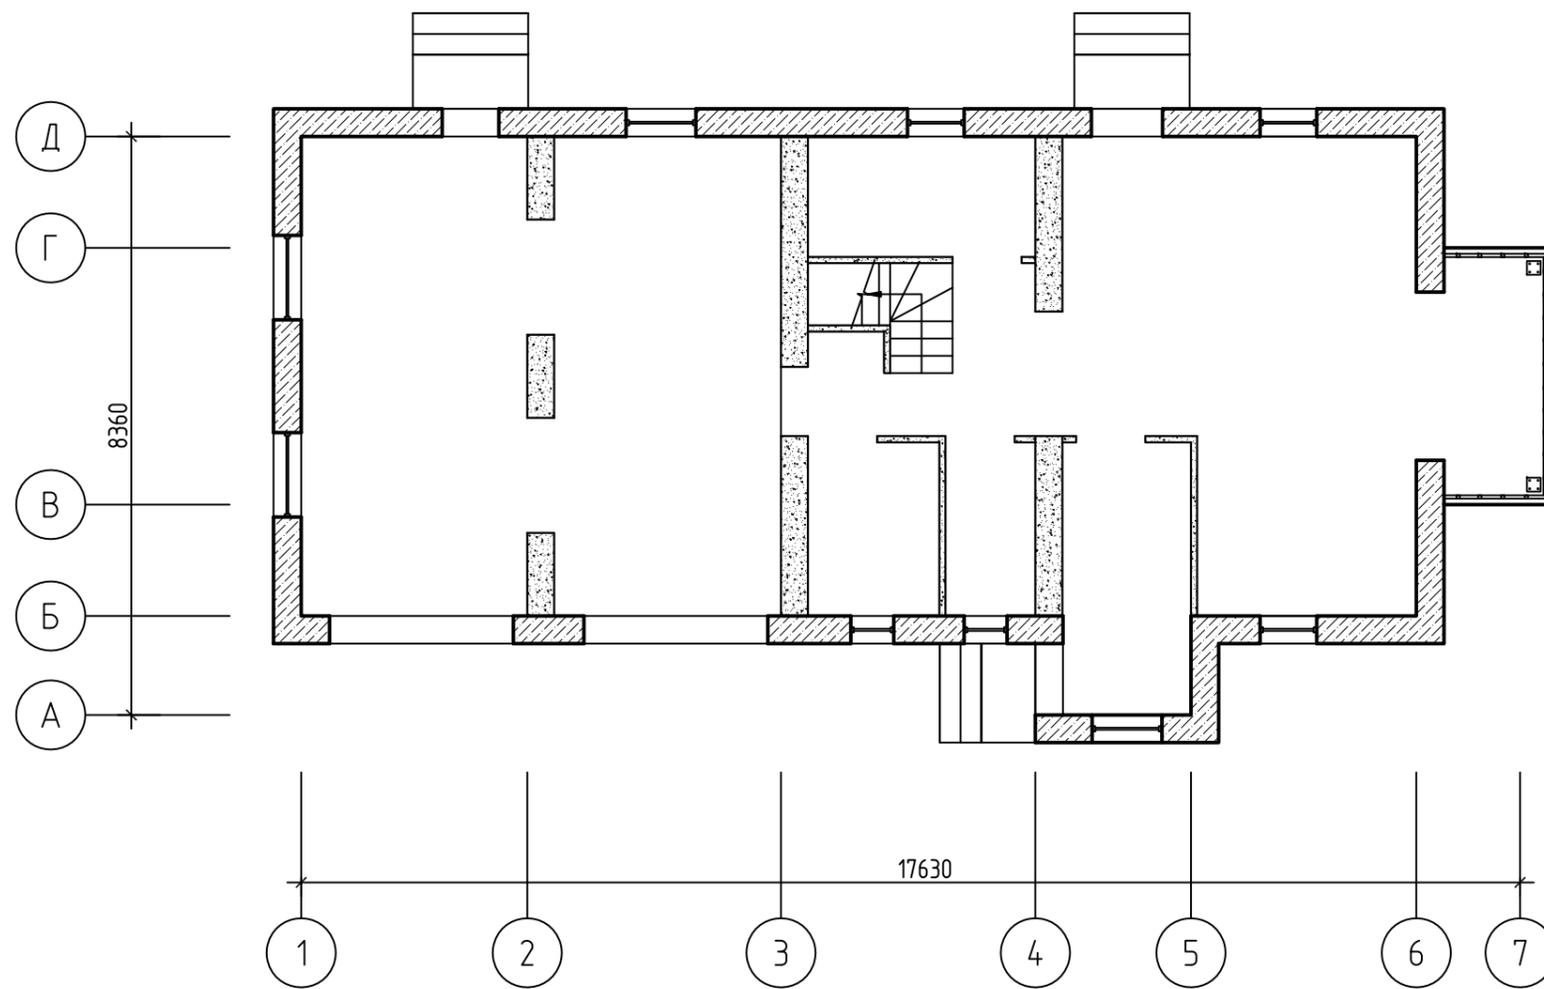


$$S_{\text{общ.}} = 232 \text{ M}^2$$

						Индивидуальный жилой дом		
Изм.	Кол. уч.	Лист	N док.	Подп.	Дата	Стадия	Лист	Листов
Разработ.						РП		
Проверил								
Н. контр.						План 1-го этажа		ПСК "МаксГрупп"

Согласовано

Инв. № подл.	Подп. и дата	Взам. инв. №

План второго этажа

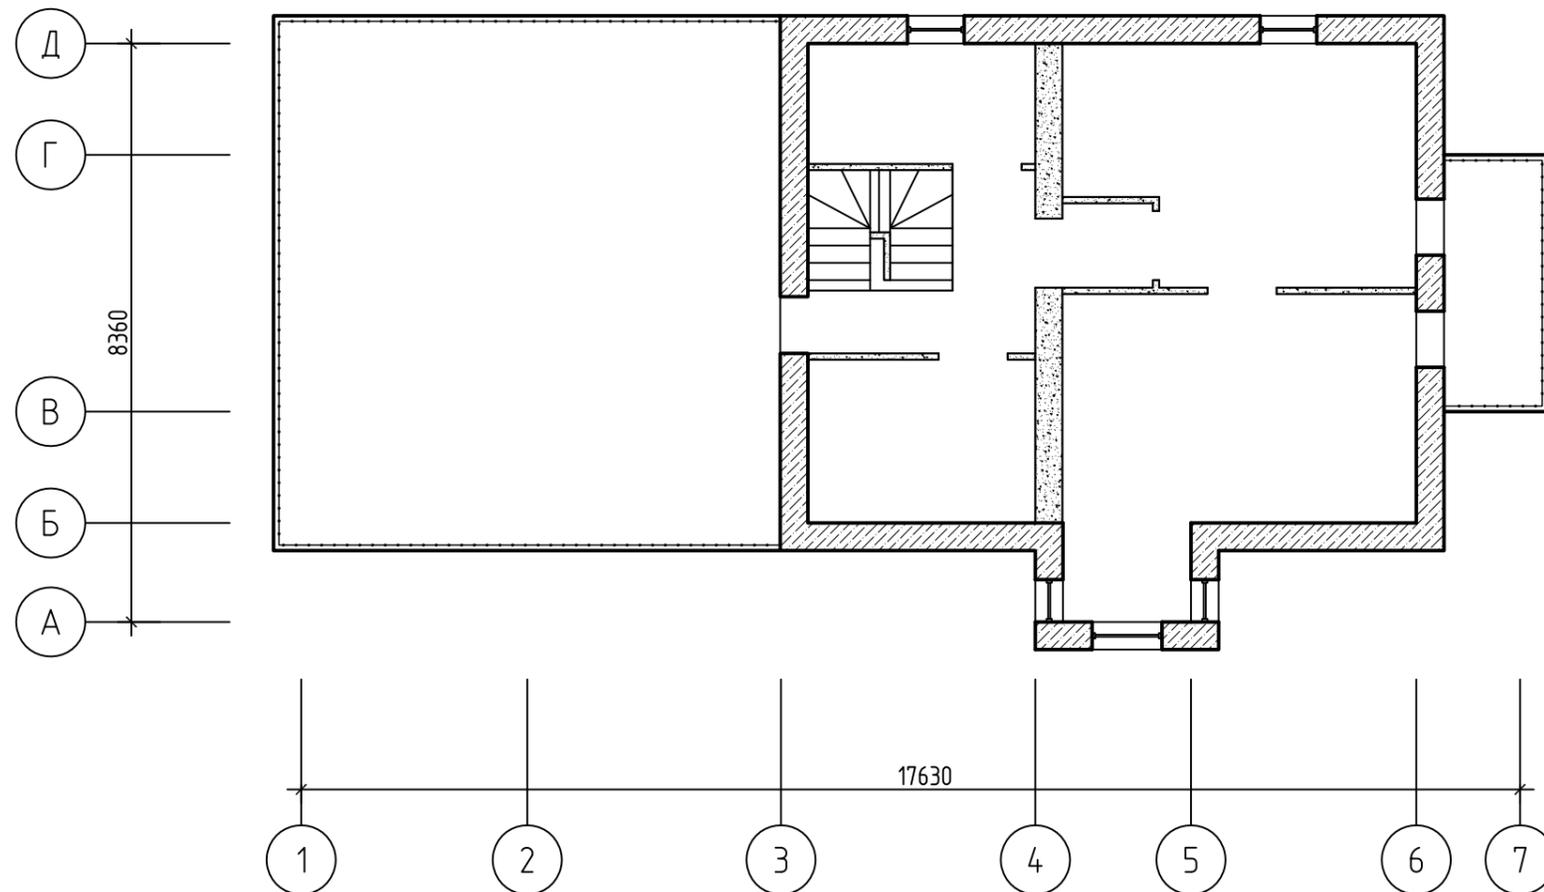

Согласовано


Инв. № подл.	
Подп. и дата	
Взам. инв. №	

						Индивидуальный жилой дом		
Изм.	Кол. уч.	Лист	№ док.	Подп.	Дата	Стадия	Лист	Листов
Разработ.						РП		
Проверил								
Н. контр.						План 2-го этажа		ПСК "МаксГрупп"

Фасад в осях 1-7



Фасад в осях А-Д

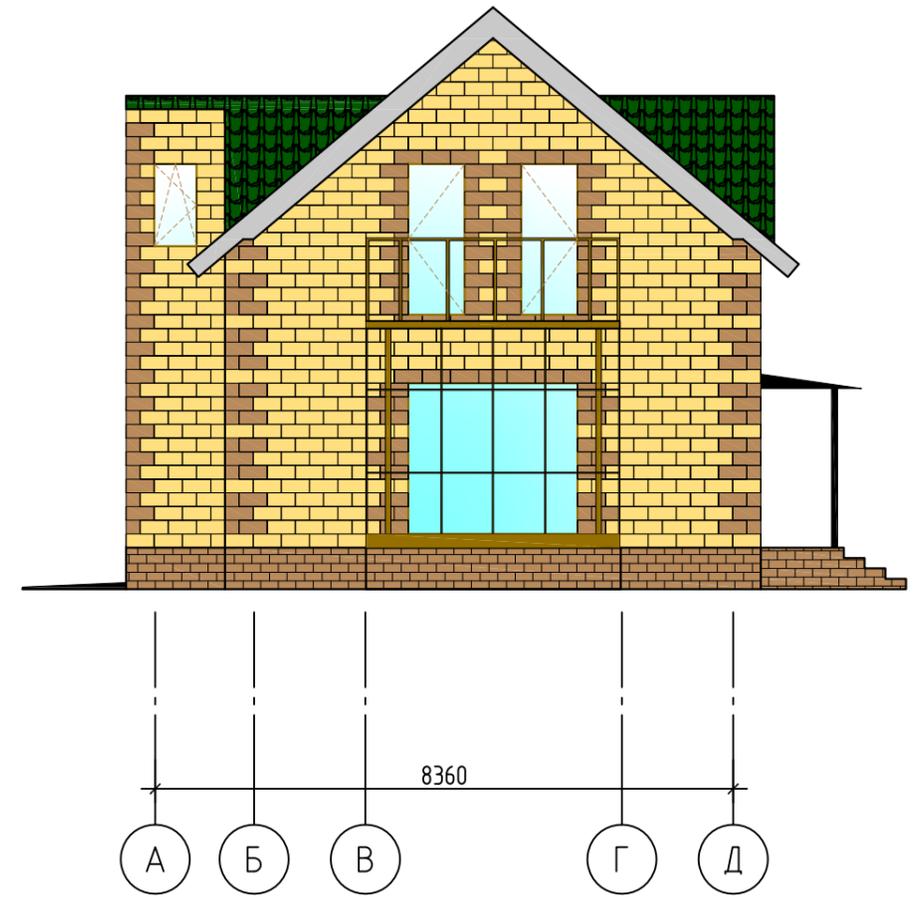

Согласовано


Инв. № подл. Подп. и дата. Взам. инв. №

						Индивидуальный жилой дом		
Изм.	Кол. уч.	Лист	N док.	Подп.	Дата	Стадия	Лист	Листов
Разработ.						РП		
Проверил								
Н. контр.						Фасады в осях 1-7 и А-Д		ПСК "МаксГрупп"

Фасад в осях 7-1



Фасад в осях Д-А

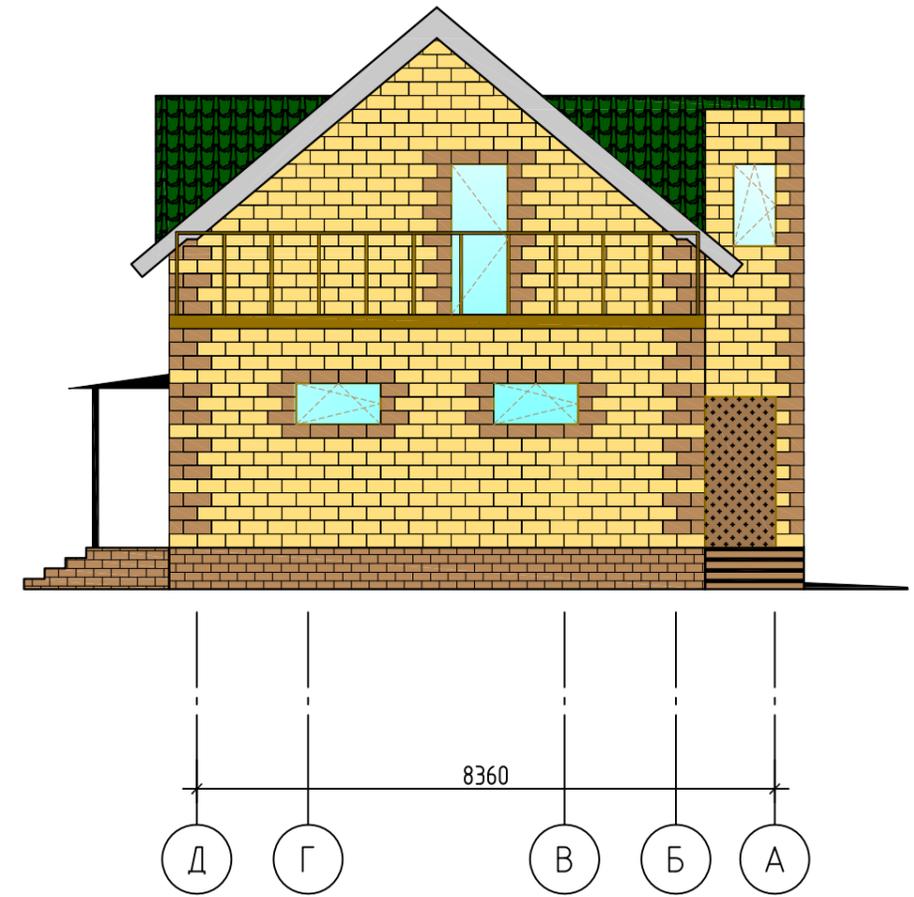

Согласовано

Инв. № подл. Подп. и дата. Взам. инв. №

						Индивидуальный жилой дом		
Изм.	Кол. уч.	Лист	№ док.	Подп.	Дата	Стадия	Лист	Листов
Разработ.						РП		
Проверил								
Н. контр.						Фасады в осях 7-1 и Д-А		ПСК "МаксГрупп"