


План первого этажа

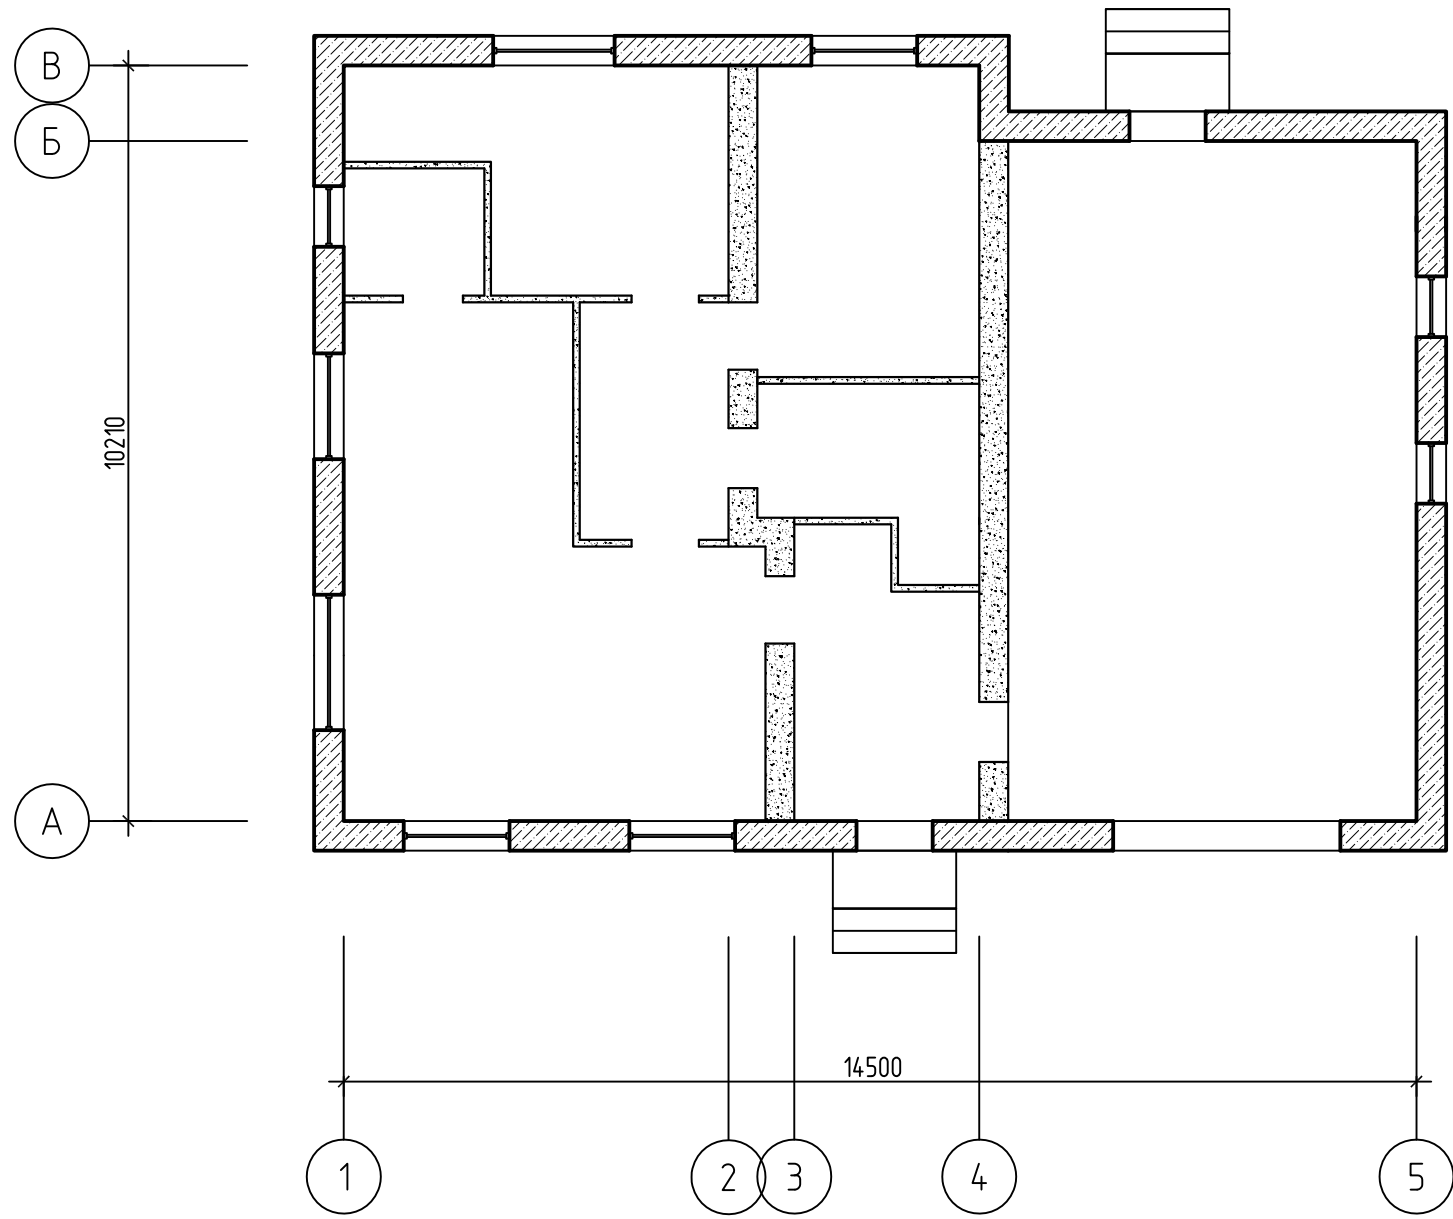


$S_{\text{общ.}} = 134,5 \text{ м}^2$

Согласовано


Инв. № подл.	Подп. и дата	Взам. инв. №

						Индивидуальный жилой дом		
Изм.	Кол. уч.	Лист	№ док.	Подп.	Дата	Стадия	Лист	Листов
Разработ.						РП		
Проверил								
Н. контр.						План 1-го этажа	ПСК "МаксГрупп"	

Фасад в осях 1-5

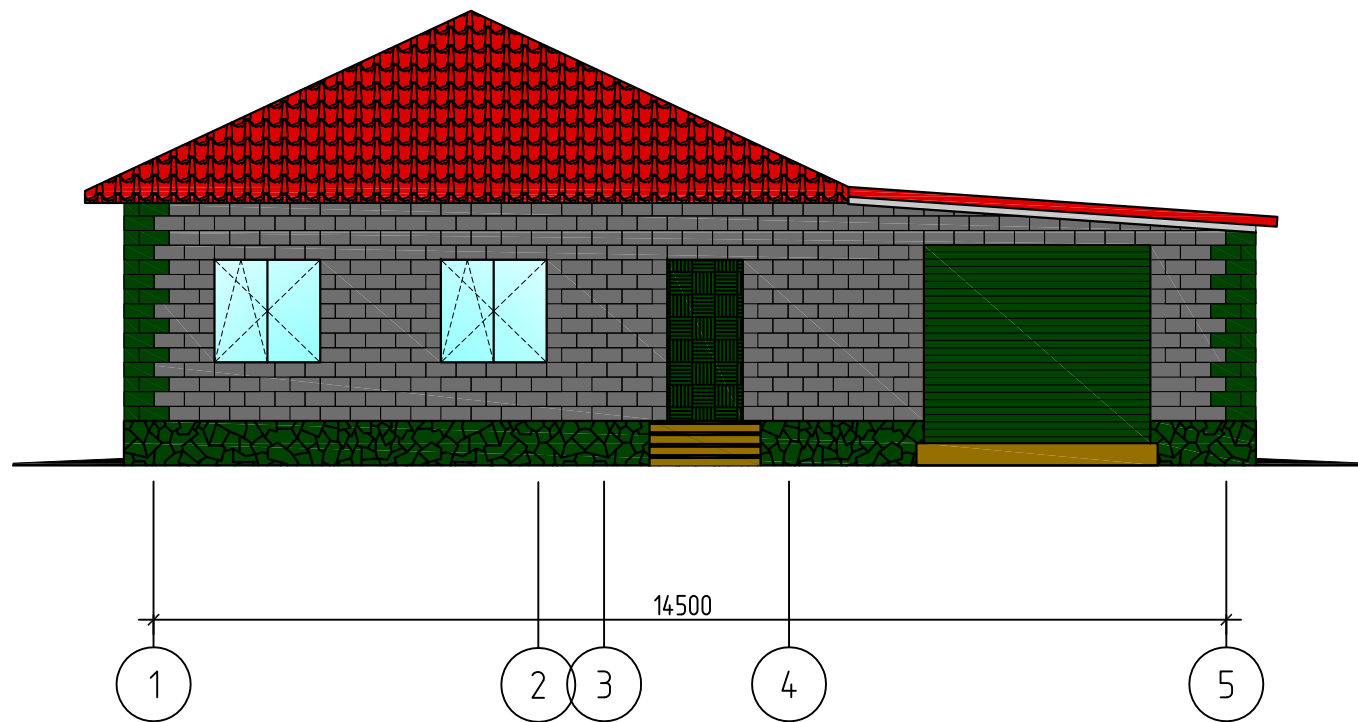

Фасад в осях А-В

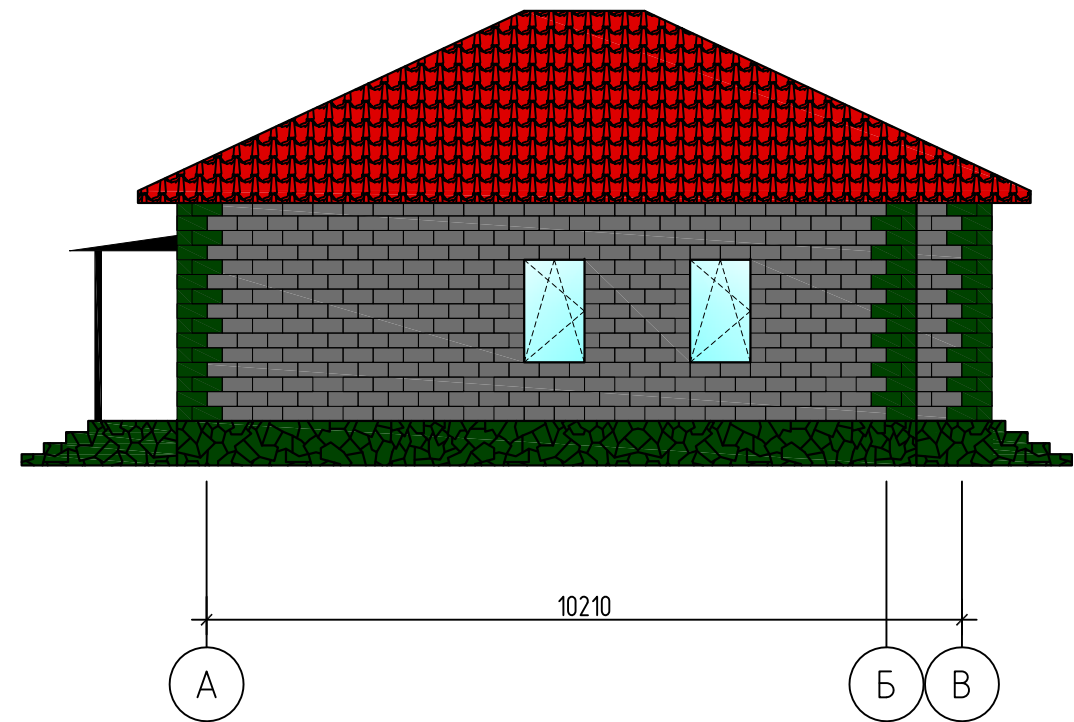


Согласовано


Инв. № подл. Подп. и дата. Взам. инв. №

						Индивидуальный жилой дом		
Изм.	Кол. уч.	Лист	№ док.	Подп.	Дата	Стадия	Лист	Листов
Разработ.						РП		
Проверил								
Н. контр.						Фасады в осях 1-5 и А-В		ПСК "МаксГрупп"

Фасад в осях 5-1

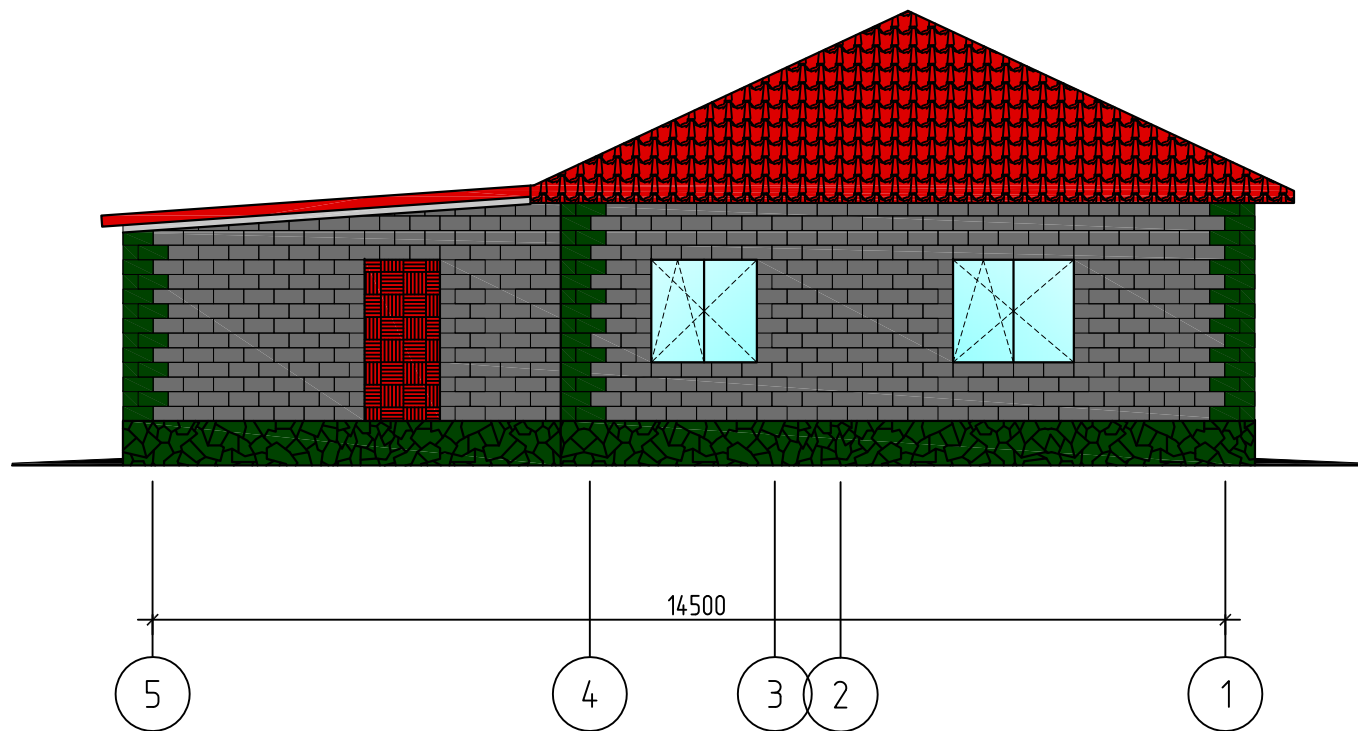

Фасад в осях В-А

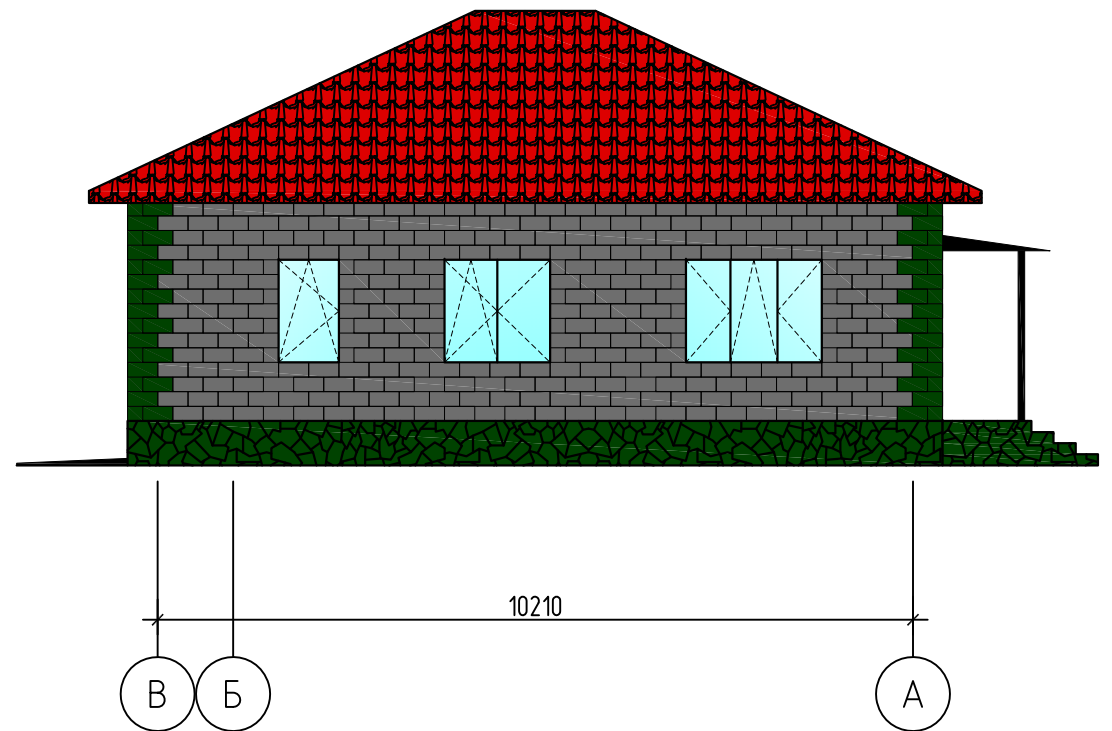

Согласовано

Взам. инв. №

Подп. и дата

Инв. № подл.

						Индивидуальный жилой дом		
Изм.	Кол. уч.	Лист	№ док.	Подп.	Дата	Стадия	Лист	Листов
Разработ.						РП		
Проверил								
Н. контр.						Фасады в осях 5-1 и В-А		ПСК "МаксГрупп"